
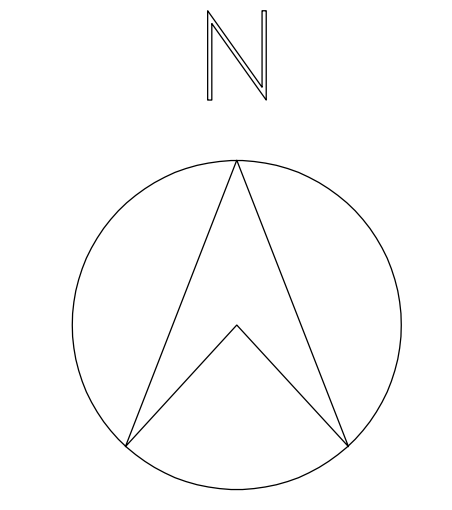


姓名	签名
项目负责人 郑鸣良	李洪波
专业负责人 郑鸣良	李洪波
设计人 陈华	陈华
注册(执业)章	

项目名称 浙江新中环建设集团有限公司 项目名称: 浙江新中环建设集团有限公司 注册号: 3302740-0032 有效期: 至2022年12月31日
出图章 浙江新中环建设集团有限公司 注册号: 3302740-0032 有效期: 至2022年12月31日
审查章 浙江省建设工程勘察设计文件 《审查专用章》 注册号: 3302740-0032 有效期: 至2022年12月31日

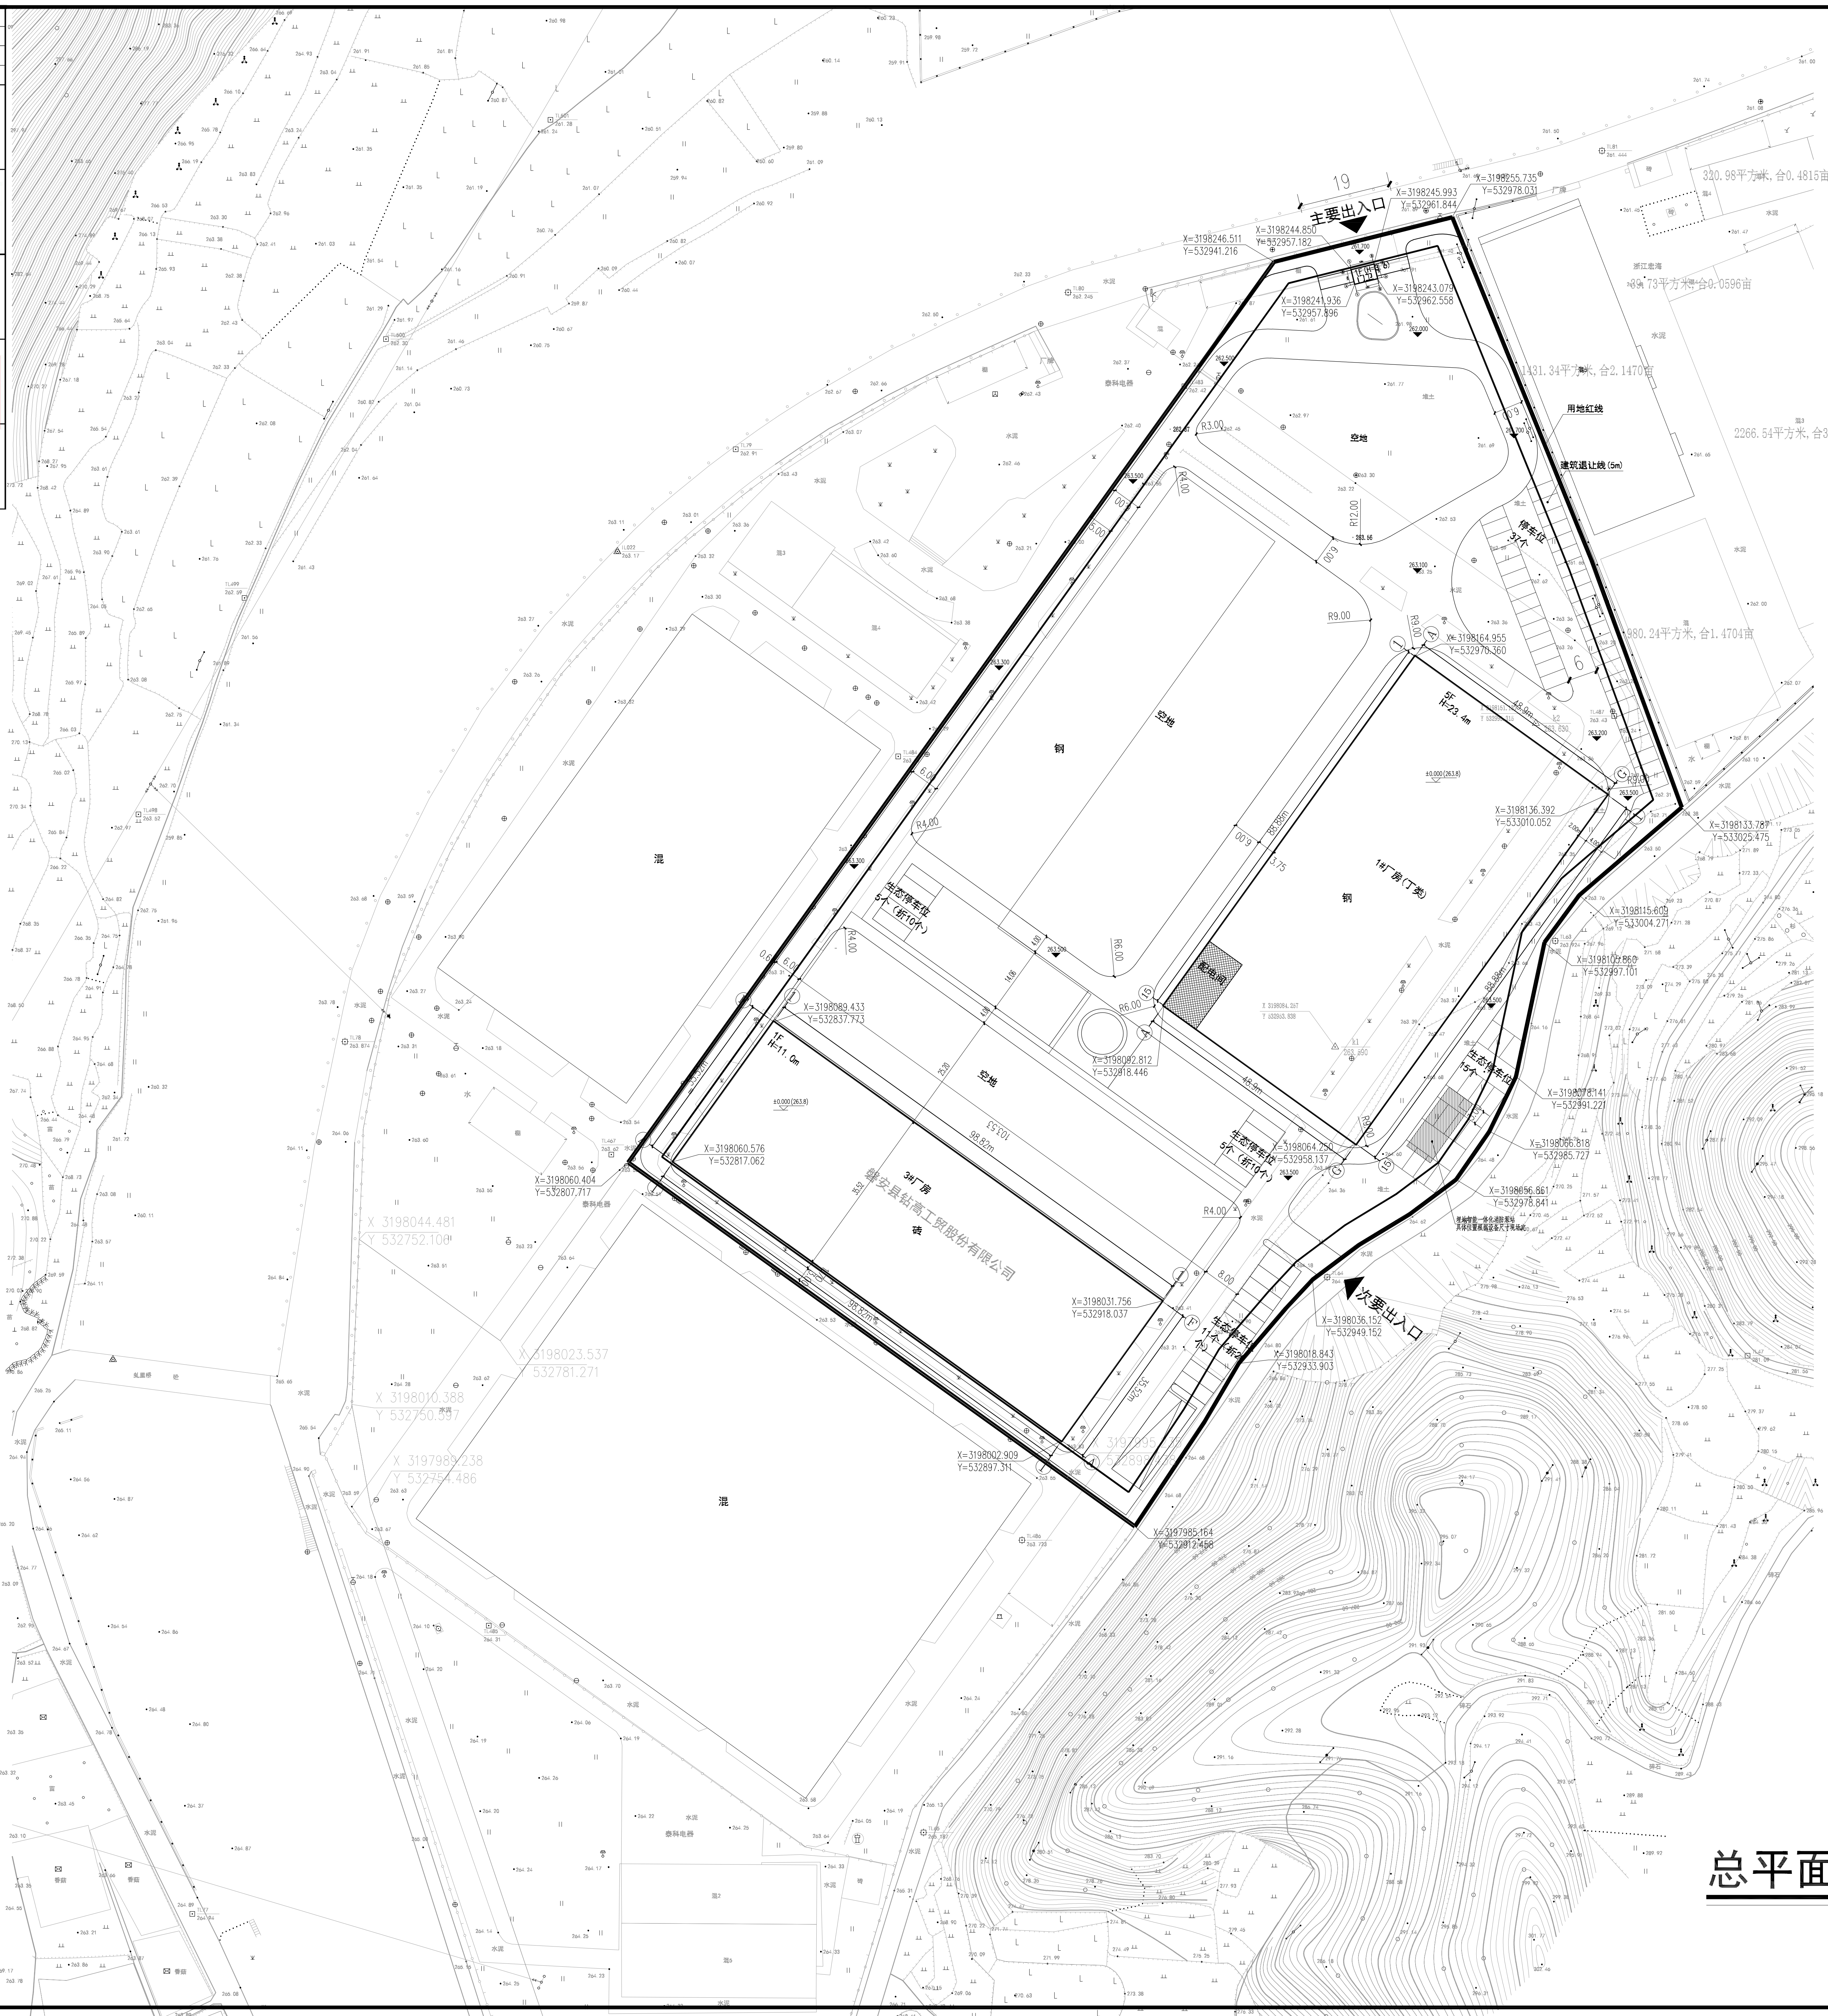

0M 20M 40M 80M

浙江·新中环

浙江新中环建设集团有限公司
 ZHEJIANG ENCHUANHUA CONSTRUCTION GROUP CO., LTD.
 注册编号: 3302740-0032
 注册日期: 2012年12月31日
 设计许可单位: 注册(执业)章

技术经济指标		
项目	计量单位	备注
总规划面积	30021.39m ²	45.03亩
建设用地用地面积	26521.79m ²	39.78亩
总建筑面积	25597.92m ²	
地上总建筑面积	25597.92m ²	计容
地下总建筑面积		不计容
总占地建筑面积	7969.58m ²	
容积率	0.85	
建筑密度	26.54%	
绿地率	15.00%	
停车位	95个	其中大车位22个 折算小车位为44个

各楼技术指标			
楼号	1#厂房	3#厂房	门卫
总建筑面积	22007.70m ²	3573.89m ²	16.33m ²
其中 地上总建筑面积	22007.70m ²	3573.89m ²	16.33m ²
地下总建筑面积			
占地面积	4379.36m ²	3573.89m ²	16.33m ²
建筑高度	23.4m	11.0m	3.6m
±0.00标高	263.8m	263.8m	262.1m
结构类别	框架结构	钢结构	框架结构
备注	新建	已建	新建

- 说明:
1. 本图依据东阳市自然资源与规划局提供的用地红线图绘制(含电子版材料);
 2. 本图采用2000坐标系及黄海高程系;
 3. 图中所注距离: 建筑物指外墙基层面, 道路指路缘石内缘;
 4. 图中所注坐标: 建、构筑物指外墙轴线的交点坐标, 红线指用地红线折点坐标;
 5. 图中所注坐标、标高、曲线半径均以米(M)为单位;
 6. 图中所注建筑高度: H为建筑规划高度;
 7. 图中F表示建筑地上层数;
 8. 消防车道转弯半径除特别注明外均大于6米;
 9. 场地围墙及绿化、景观步道等详见景观设计, 图中所示景观仅为示意。

总平面图 1:500

建设单位: 浙江新中环建设集团有限公司

工程名称: 浙江新中环建设集团有限公司

子项: 浙江新中环建设集团有限公司

图名: 总平面图

类别	姓名	签名	日期
审定	郑鸣良		
审核	李洪波		
项目负责人	郑鸣良		
专业负责人	李洪波		
设计	陈华		
校核	陈华		
会签栏			
建筑	电气		
结构	暖通		
给排水	工艺		
景观			

工程号: 2022-02-03 图号: 建筑总图-01
 比例: 1:500 日期: 2022.10.10