


磐安县尖山镇桥亭水库工程规划用地红线图

项目淹没区面积53.5629公顷，
建设区范围8.4895公顷，总用地
面积62.0524公顷，合930.786亩

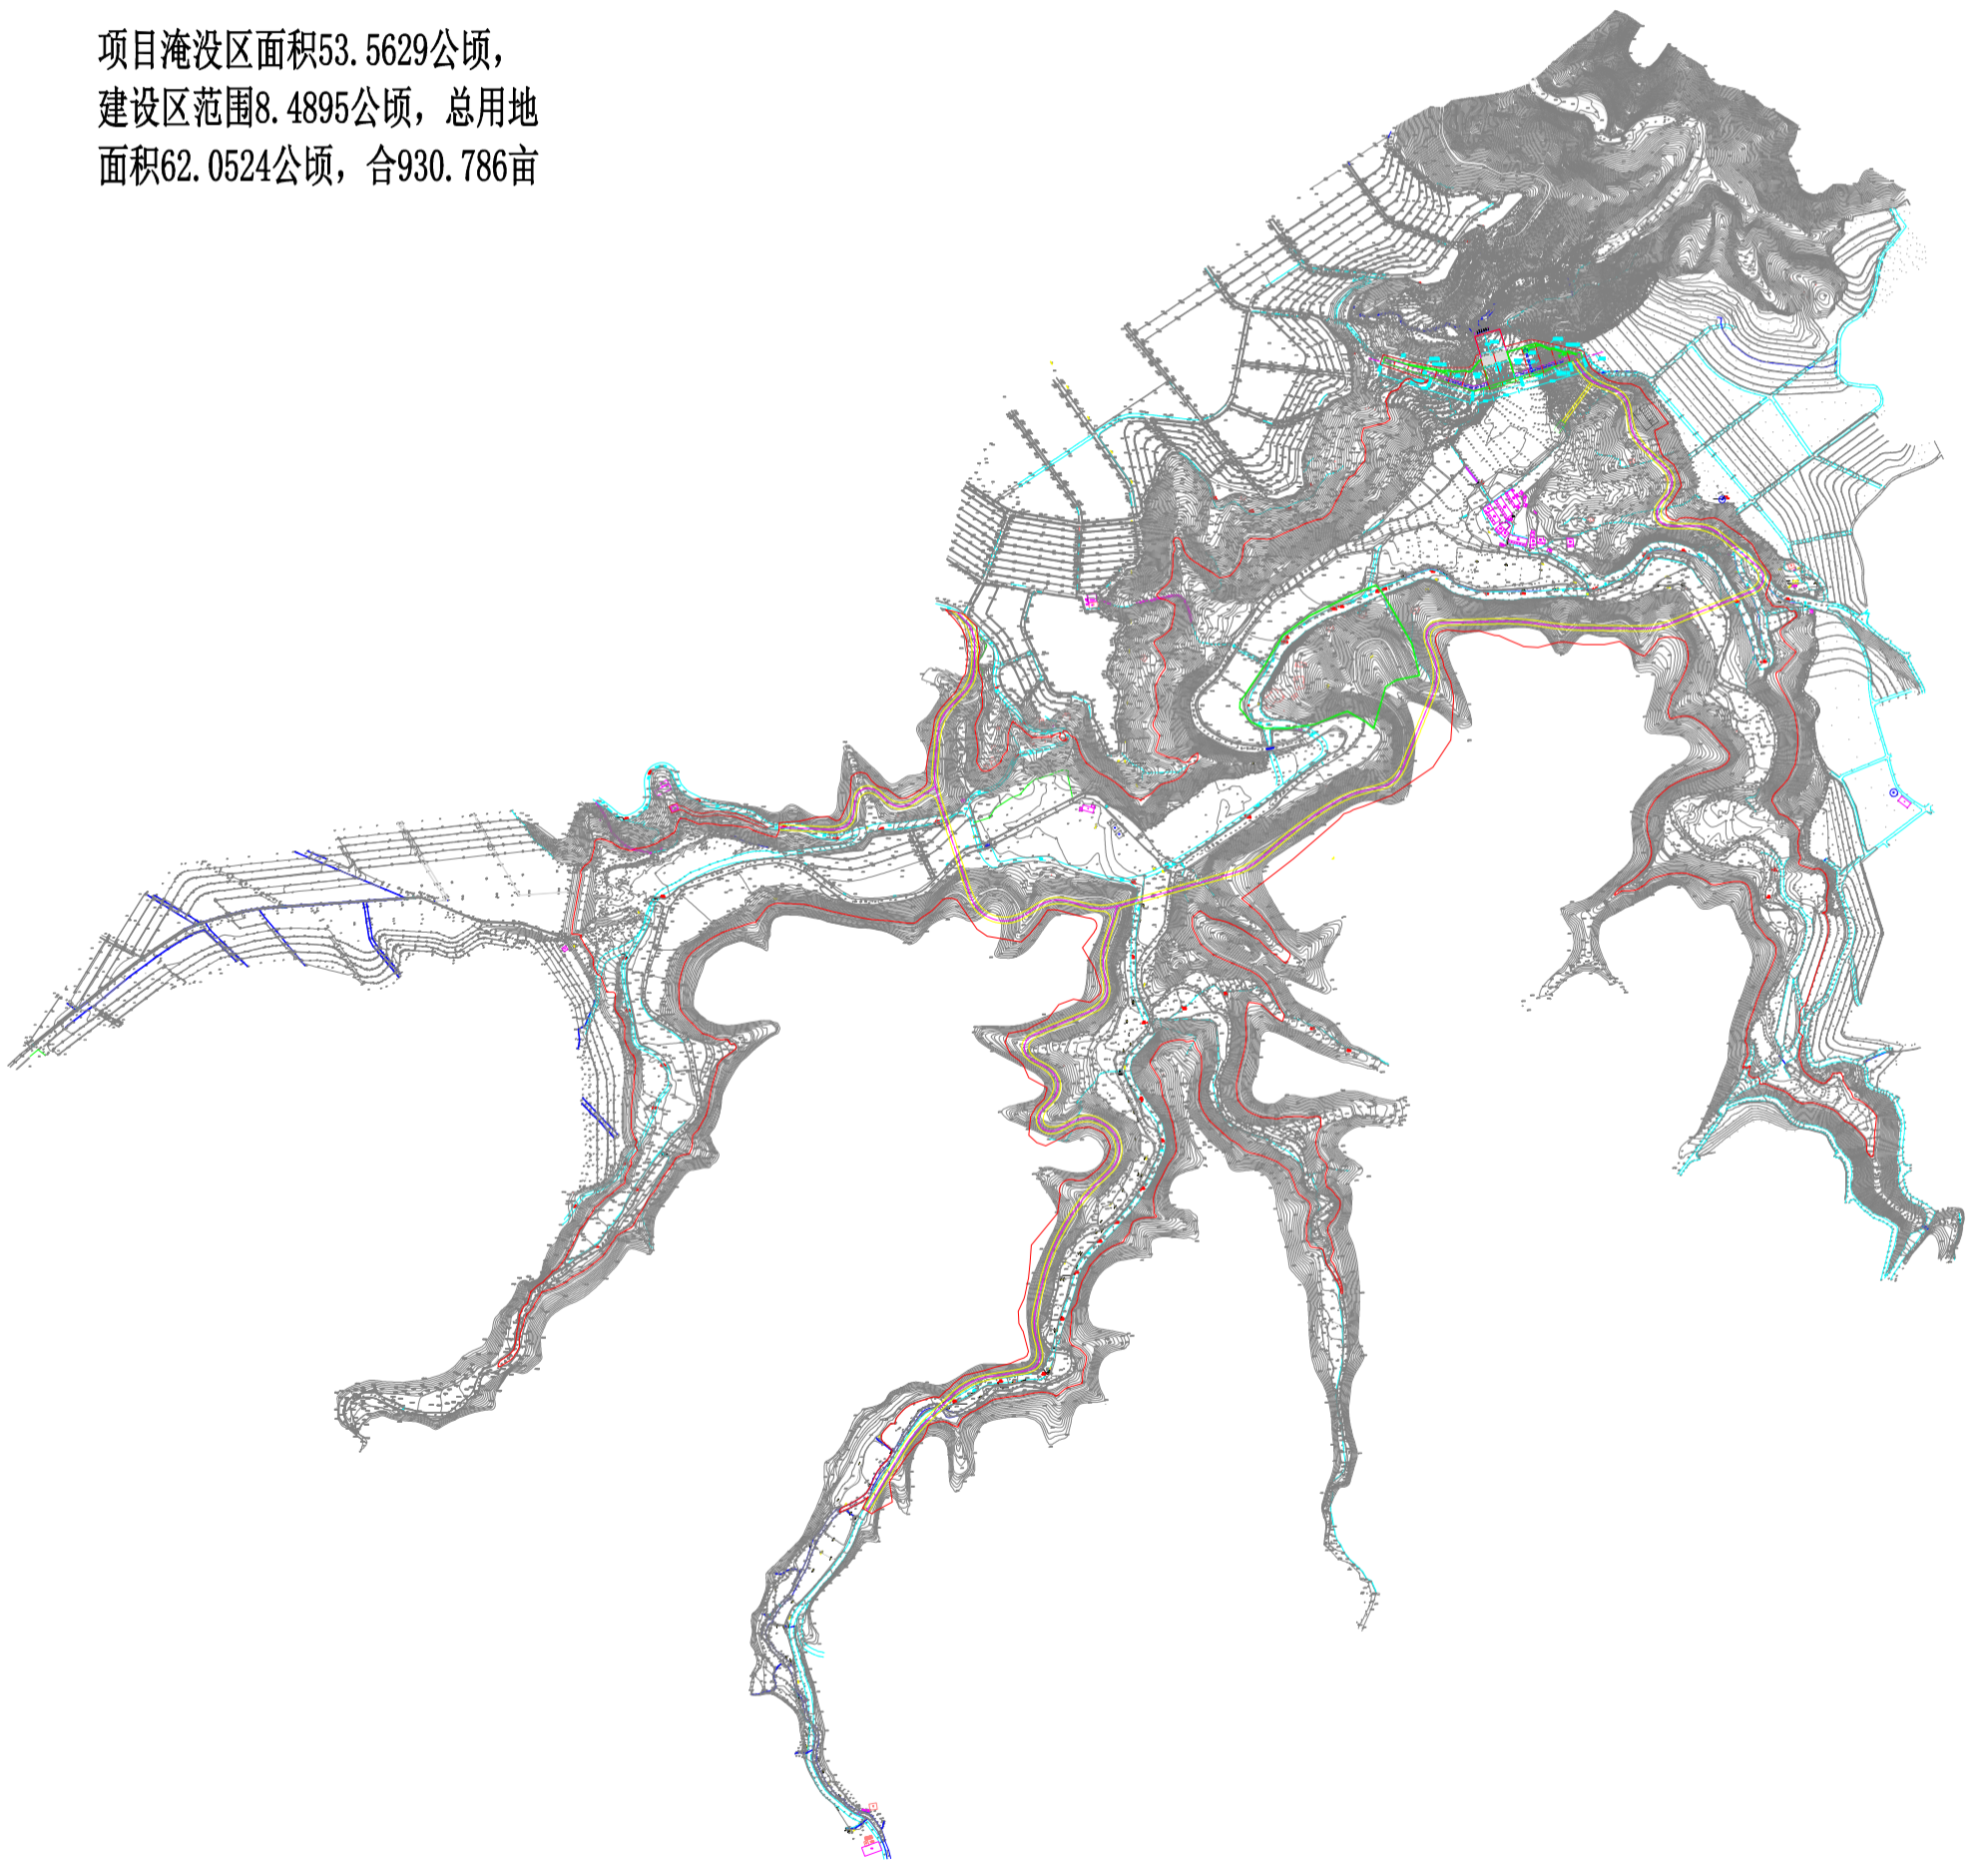

说明：本图采用2000国家大地坐标系，1985国家高程基准。