	实名	签名
项目负责人	郑鸿良	
专业负责人	郑鸿良	
设计人	陈华	

注册（执业）章

预留章

出图章

审图章

竣工章

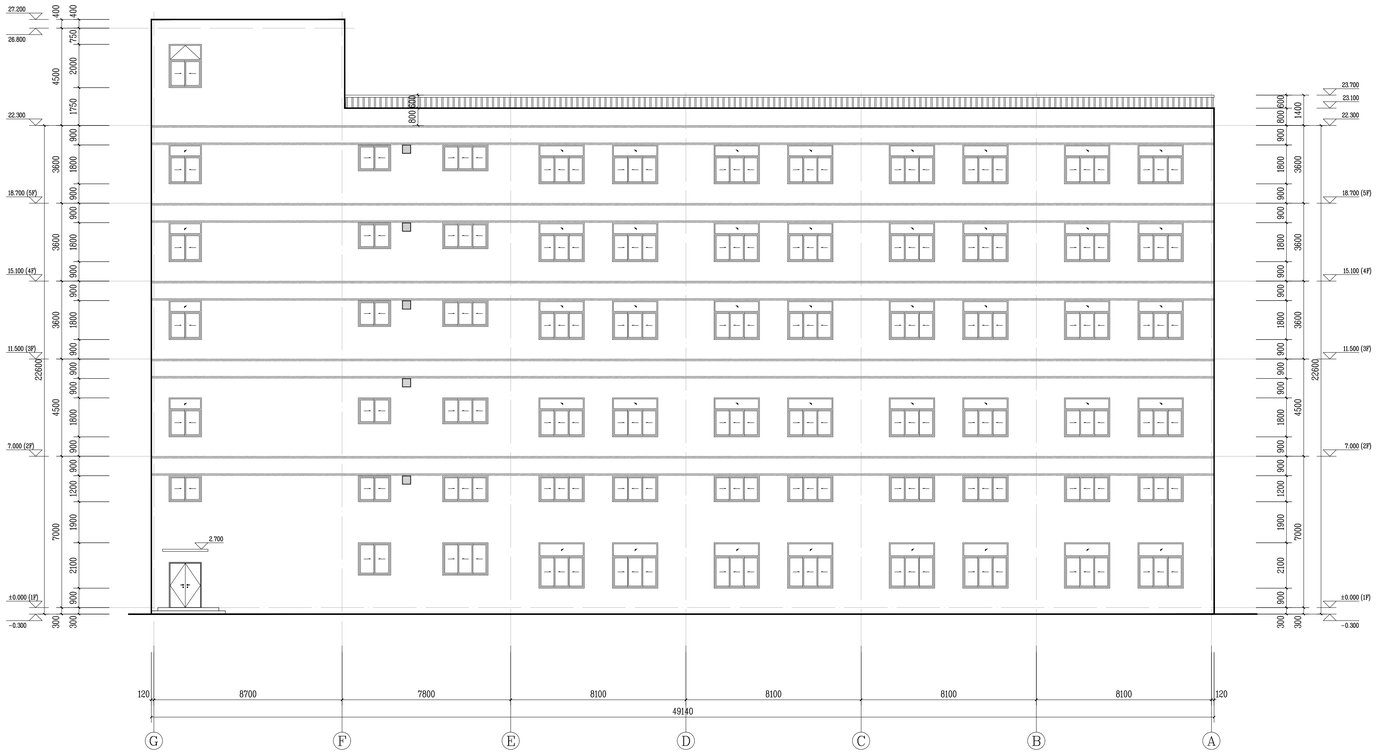

⑥～Ⓐ轴立面图 1:100

Ⓘ～⑮轴立面图 1:100

注：消防救援口的净高度和净宽度均不应小于1.0m，离地不大于1.2m；窗口玻璃应采用易碎玻璃，并设置可在室外易于识别的明显标志。

图例：

消防救援口

立面材质图例：

浅灰色真石漆外墙

天蓝色真石漆线条

注：涂料、石材颜色根据样品选定。

浙江·新中环

浙江新中环建设集团有限公司
ZHEJIANG XINZHONGHUAN CONSTRUCTION GROUP CO.,LTD.
证书等级：建筑装饰工程设计专项甲级
证书编号：A133018289
证书等级：建筑行业（建筑工程）乙级
证书编号：A233025843

设计顾问单位：
DESIGN CONSULTANT UNIT

备注：
Remarks

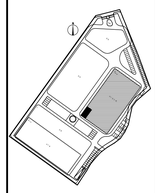

区位示意

建设单位：
CONSTRUCTION UNIT
磐安县钻高工贸股份有限公司

工程名称：
PROJECT NAME
年产350万只智能杯生产线技改项目

子 项
磐安县钻高工贸股份有限公司1号厂房项目

图 目：
TITLE
Ⓘ～⑮轴立面图、⑮～Ⓘ轴立面图

类别 CATEGORY	实名 SIGNED	签名 SIGNED	日期 DATE
审定 PROJECT LEADER	姚建国		
审核 APPROVED	郑鸿良		
项目负责人 PROJECT LEADER	郑鸿良		
专业负责人 PROFESSIONAL LEADER	郑鸿良		
设计 DESIGNER	陈华		
校对 CHECK	陈媛		
会签栏			
建筑		电气	
结构		暖通	
给排水		工艺	

盖章栏：

工程号 PROJECT NO.	1202021-02-040	图号 DRAWING NO.	建施-08
比例 SCALE		日期 DATE	2022.10

说明
本设计图纸为浙江新中环建设集团有限公司所有，非经书面允许编制使用，不得擅自修改和转载；若遇上述未经授权的第三方使用及造成所用的任何后果工责概由该使用者承担责任，本公司保留追究权利。