	实 名	签 名
项目负责人	郑鸿良	
专业负责人	郑鸿良	
设 计 人	陈华	

注册（执业）章

预留章

出图章

审图章

竣工章

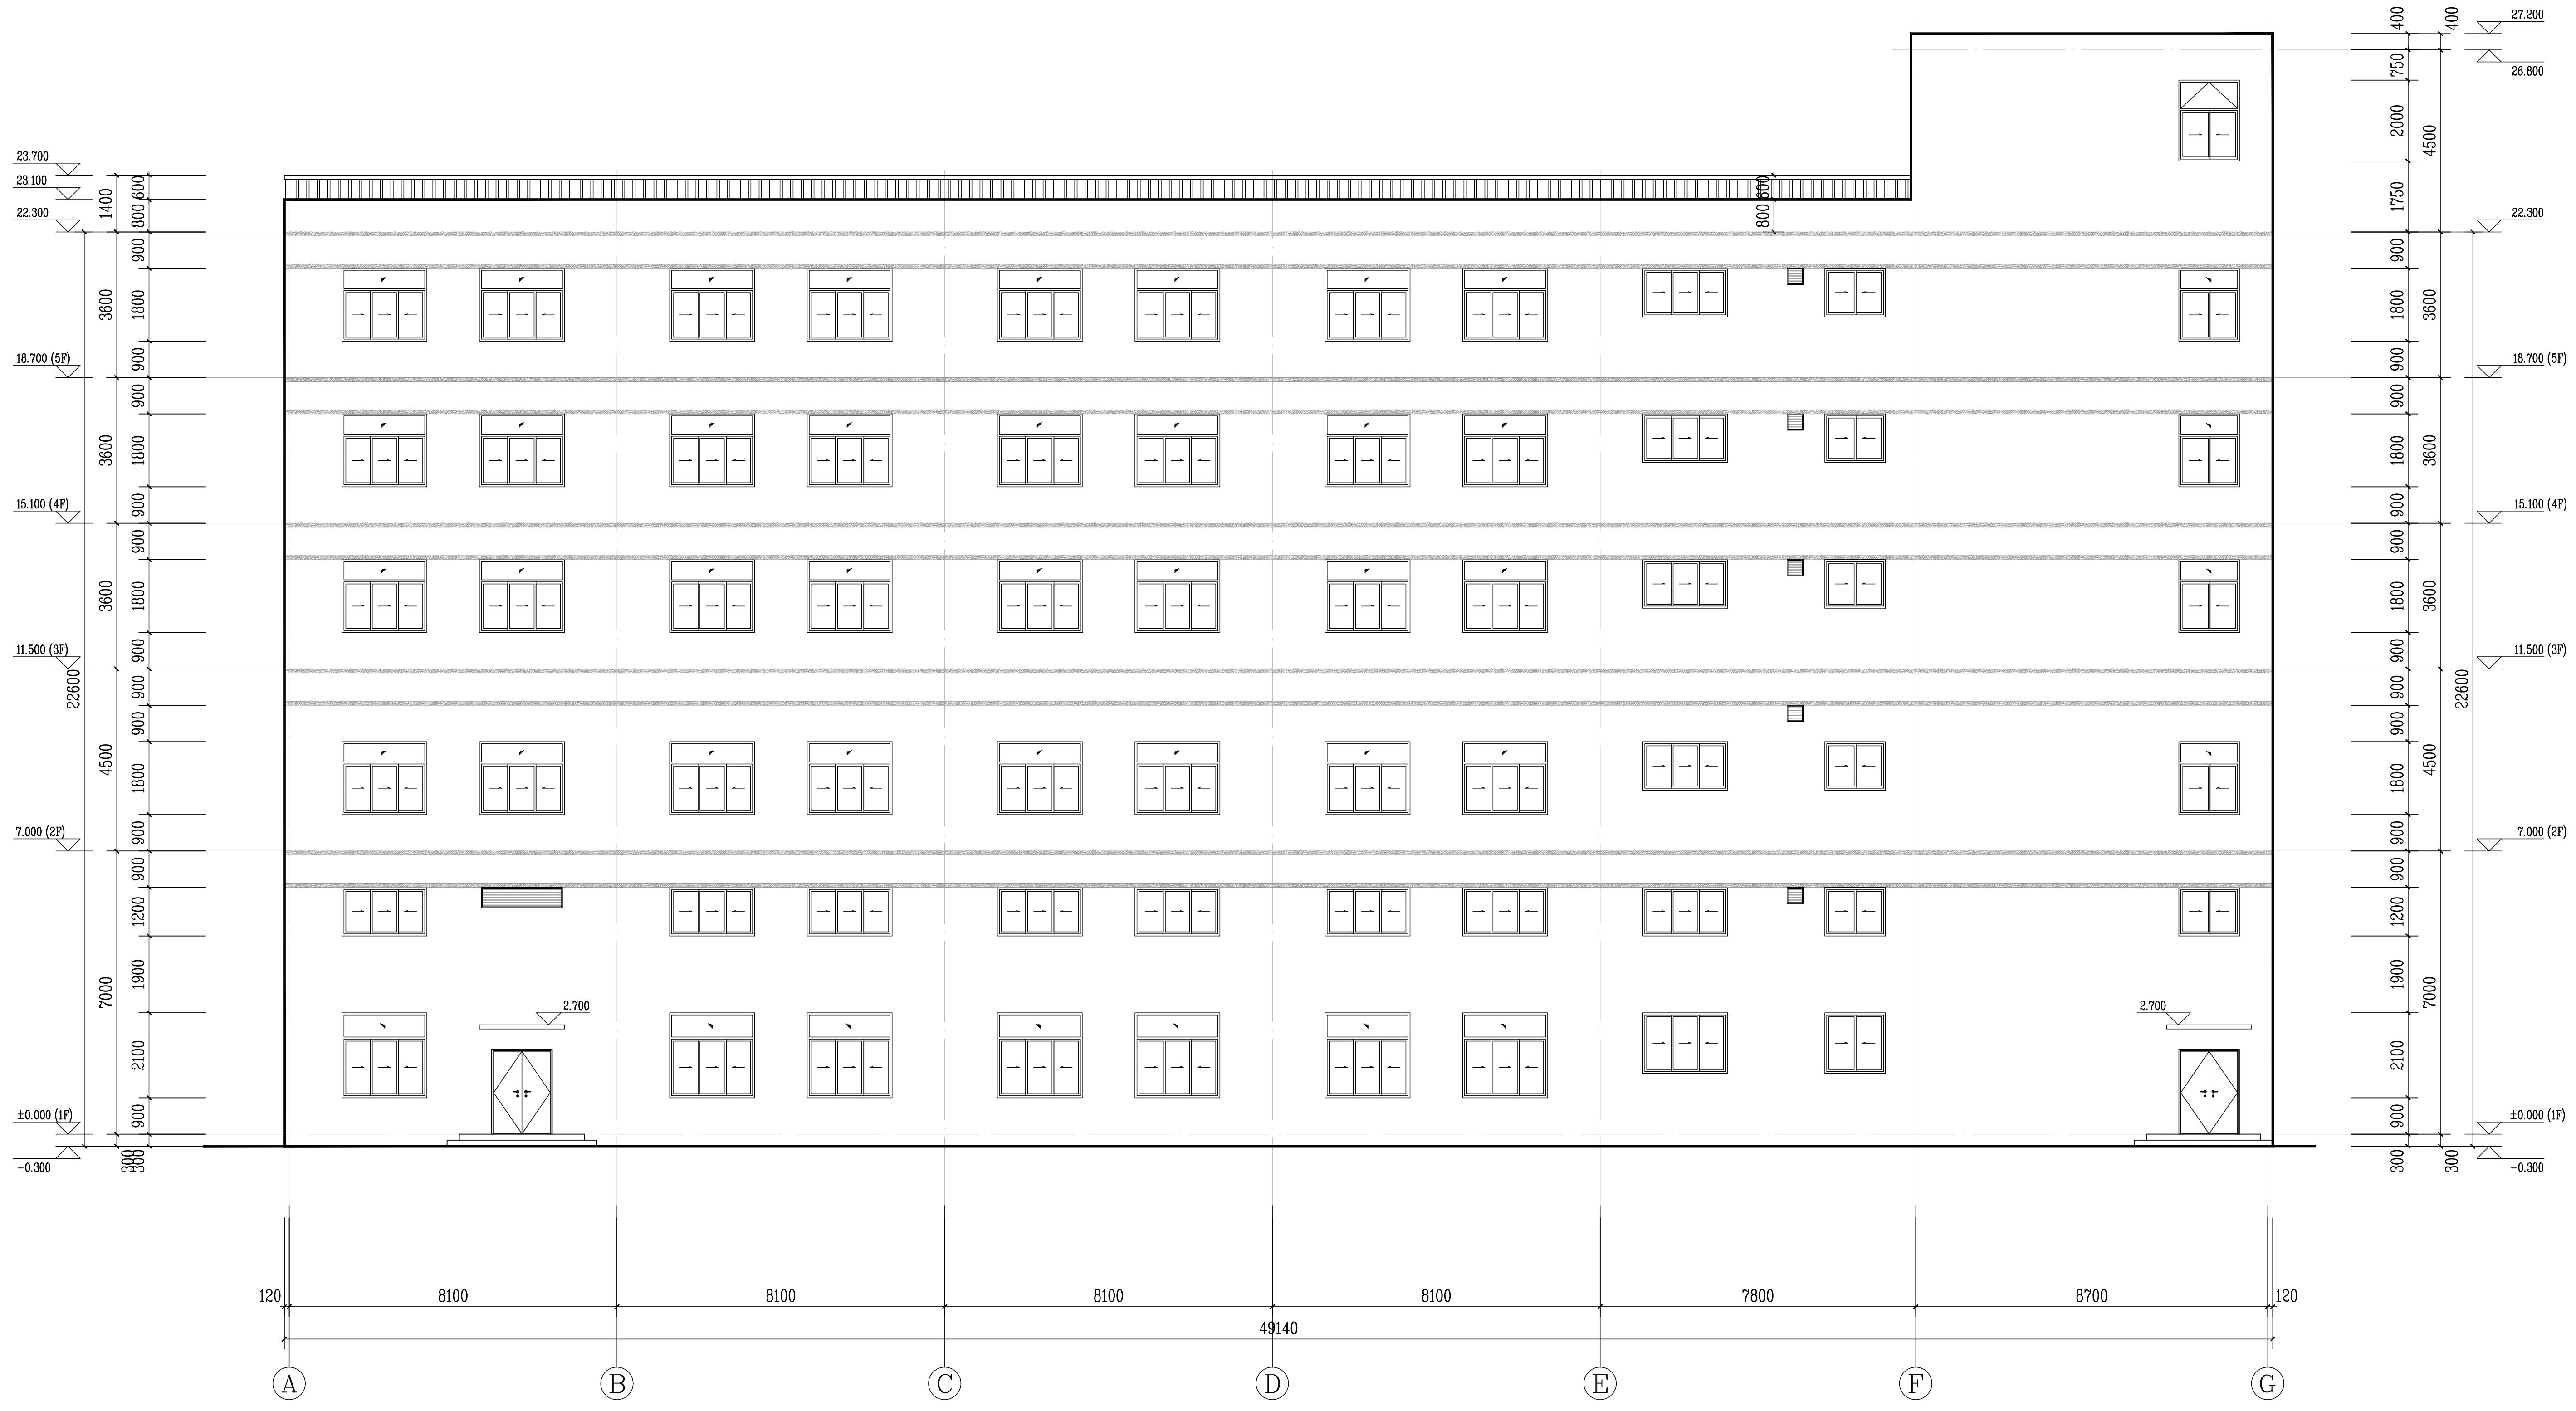
23.700
23.100
22.300
18.700 (5F)
15.100 (4F)
11.500 (3F)
7.000 (2F)
±0.000 (1F)
-0.300
27.200
26.800
22600
2.700
120
8100
8100
8100
8100
7800
8700
120
49140
A
B
C
D
E
F
G

Ⓐ～Ⓖ轴立面图 1:100

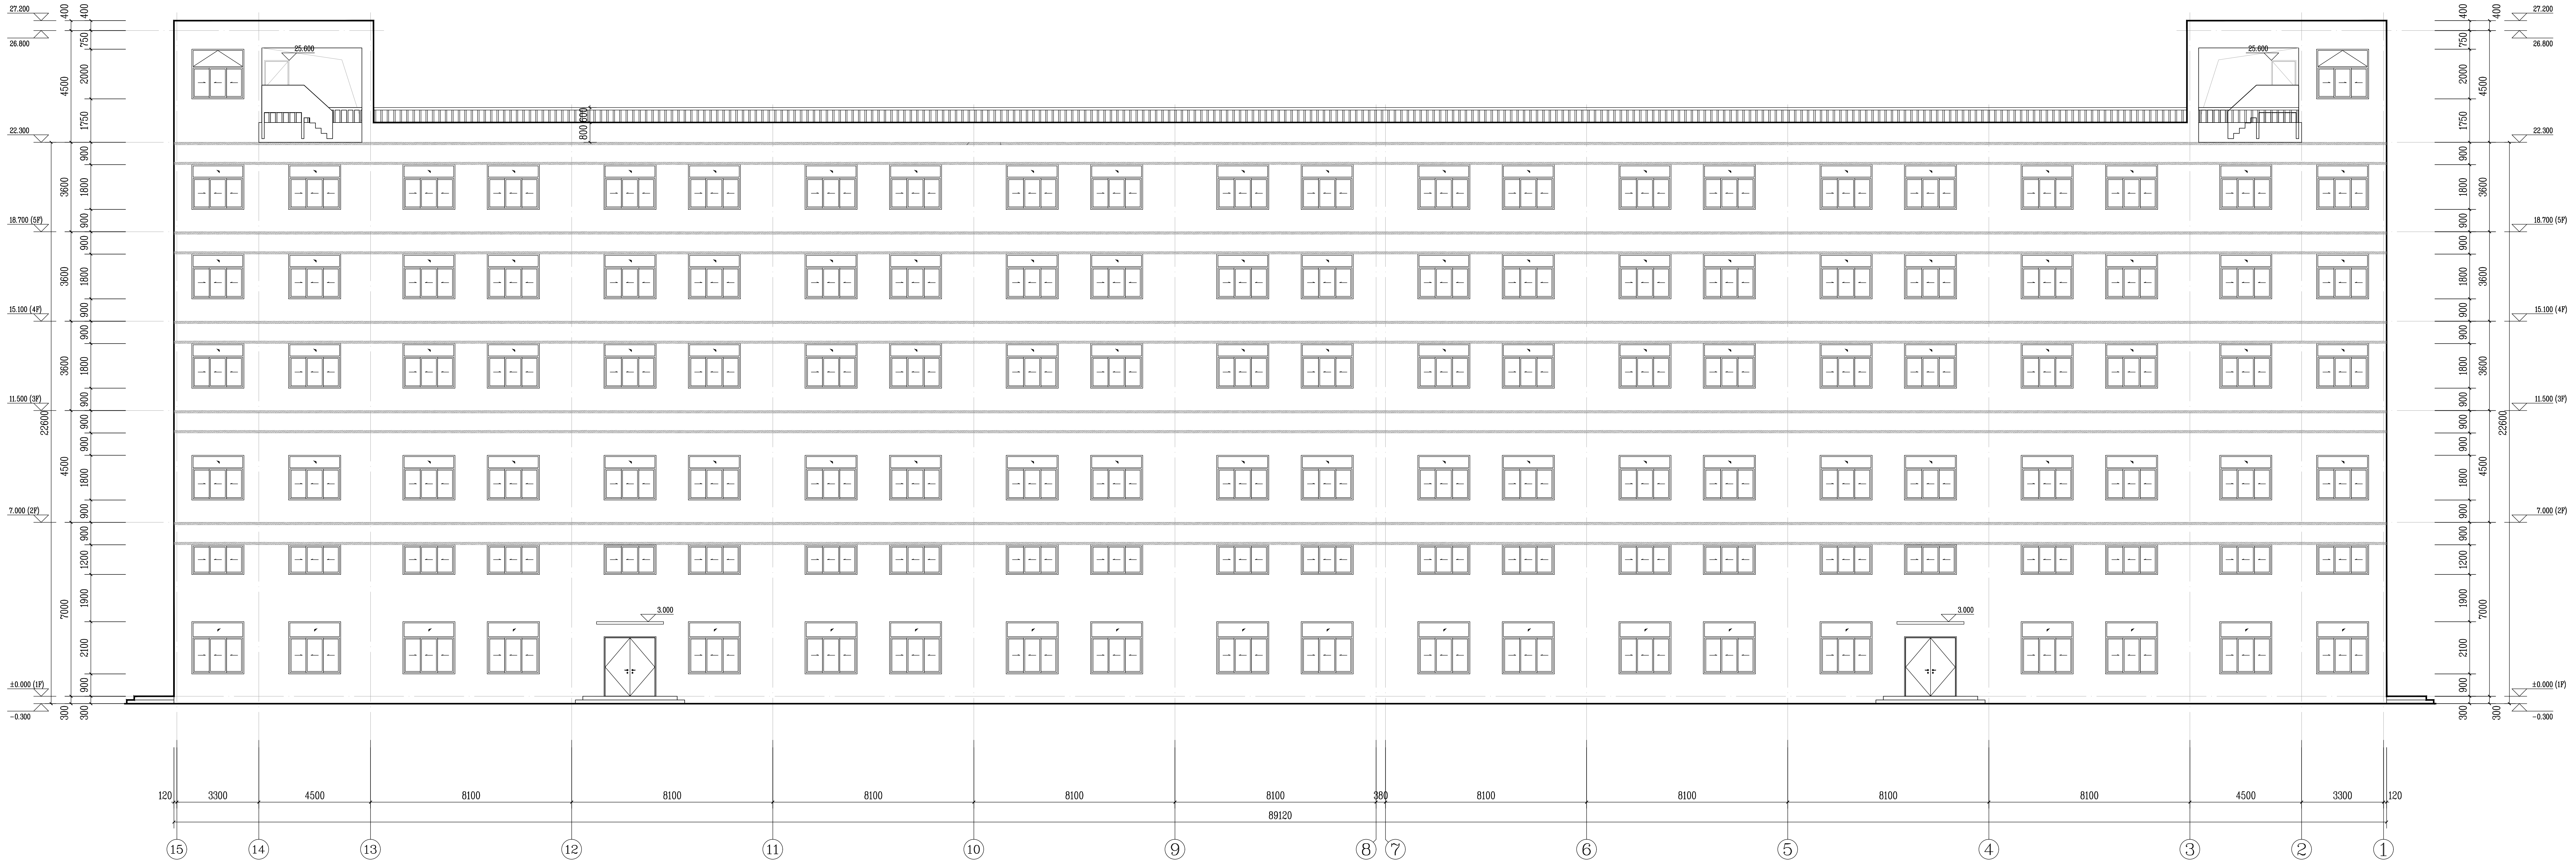
27.200
26.800
25.600
22.300
18.700 (5F)
15.100 (4F)
11.500 (3F)
7.000 (2F)
±0.000 (1F)
-0.300
22600
3.000
120
3300
4500
8100
8100
8100
8100
8100
380
8100
8100
8100
8100
4500
3300
120
89120
15
14
13
12
11
10
9
8
7
6
5
4
3
2
1

⑮～①轴立面图 1:100

立面材质图例:

☐	浅灰色真石漆外墙
▨	天蓝色真石漆线条

注：涂料、石材颜色根据样品选定。

浙江·新中环

浙江新中环建设集团有限公司
ZHEJIANG XINZHONGHUAN CONSTRUCTION GROUP CO.,LTD.
证书等级: 建筑装饰工程设计专项甲级
证书编号: A133018269
证书等级: 建筑行业（建筑工程）乙级
证书编号: A233925843

设计顾问单位:
DESIGN CONSUL TANCY UNI

备注:
Remarks:

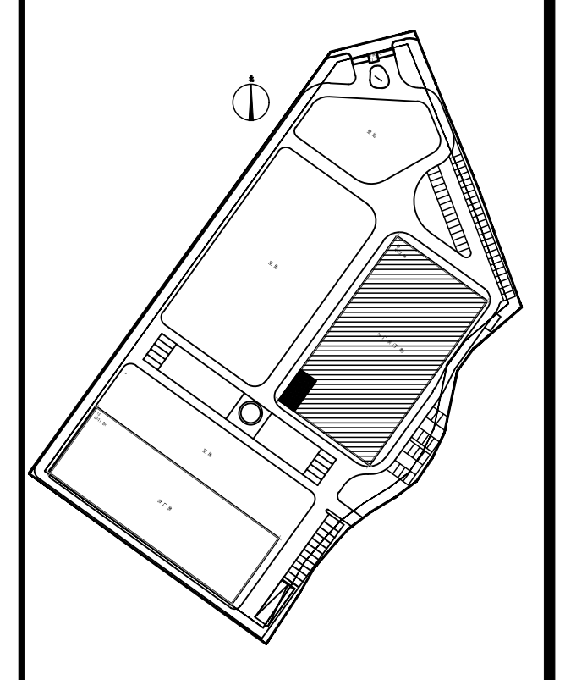

区位示意

建设单位:
CONSTRUCTION UNITS
磐安县钻高工贸股份有限公司

工程名称:
ENGINEER NAME
年产350万只智能杯生产线技改项目

子 项	磐安县钻高工贸股份有限公司1号厂房项目

图 目:
TIFLEI
G～A轴立面图、A～G轴立面图

类 别 CATEGORY	实名 SIGNED	签 名 SIGNED	日 期 DATE
审 定 PROJECT CHIEF	姚建国		
审 核 APPROVED	郑鸿良	郑鸿良	
项目负责人 PROJECT LEADER	郑鸿良	郑鸿良	
专业负责人 PROFESSIONAL LEADER	郑鸿良	郑鸿良	
设 计 DESIGN	陈 华		
校 对 CHECK	陈 媛	陈媛	
会 签 栏			
建 筑		电 气	
结 构		暖 通	
给排水		工 艺	

盖 章 栏:

工 程 号 PROJECT NO	XZH2022-02-049	图 号 DRAWING NO	建施-09
比 例 RATIO		日 期 DATE	2022.10

说明:
本设计版权归浙江新中环建设集团有限公司所有，非设计师之书面批准，不得随意将任何部分翻印。承建人必须遵循施工现场状况核对图内所示数字之准则，如发现有任何矛盾处，应立即通知设计师。