


NO.	DESCRIPTION	DATE	BY	CHECKED
1
2
3
4
5
6
7
8
9
10

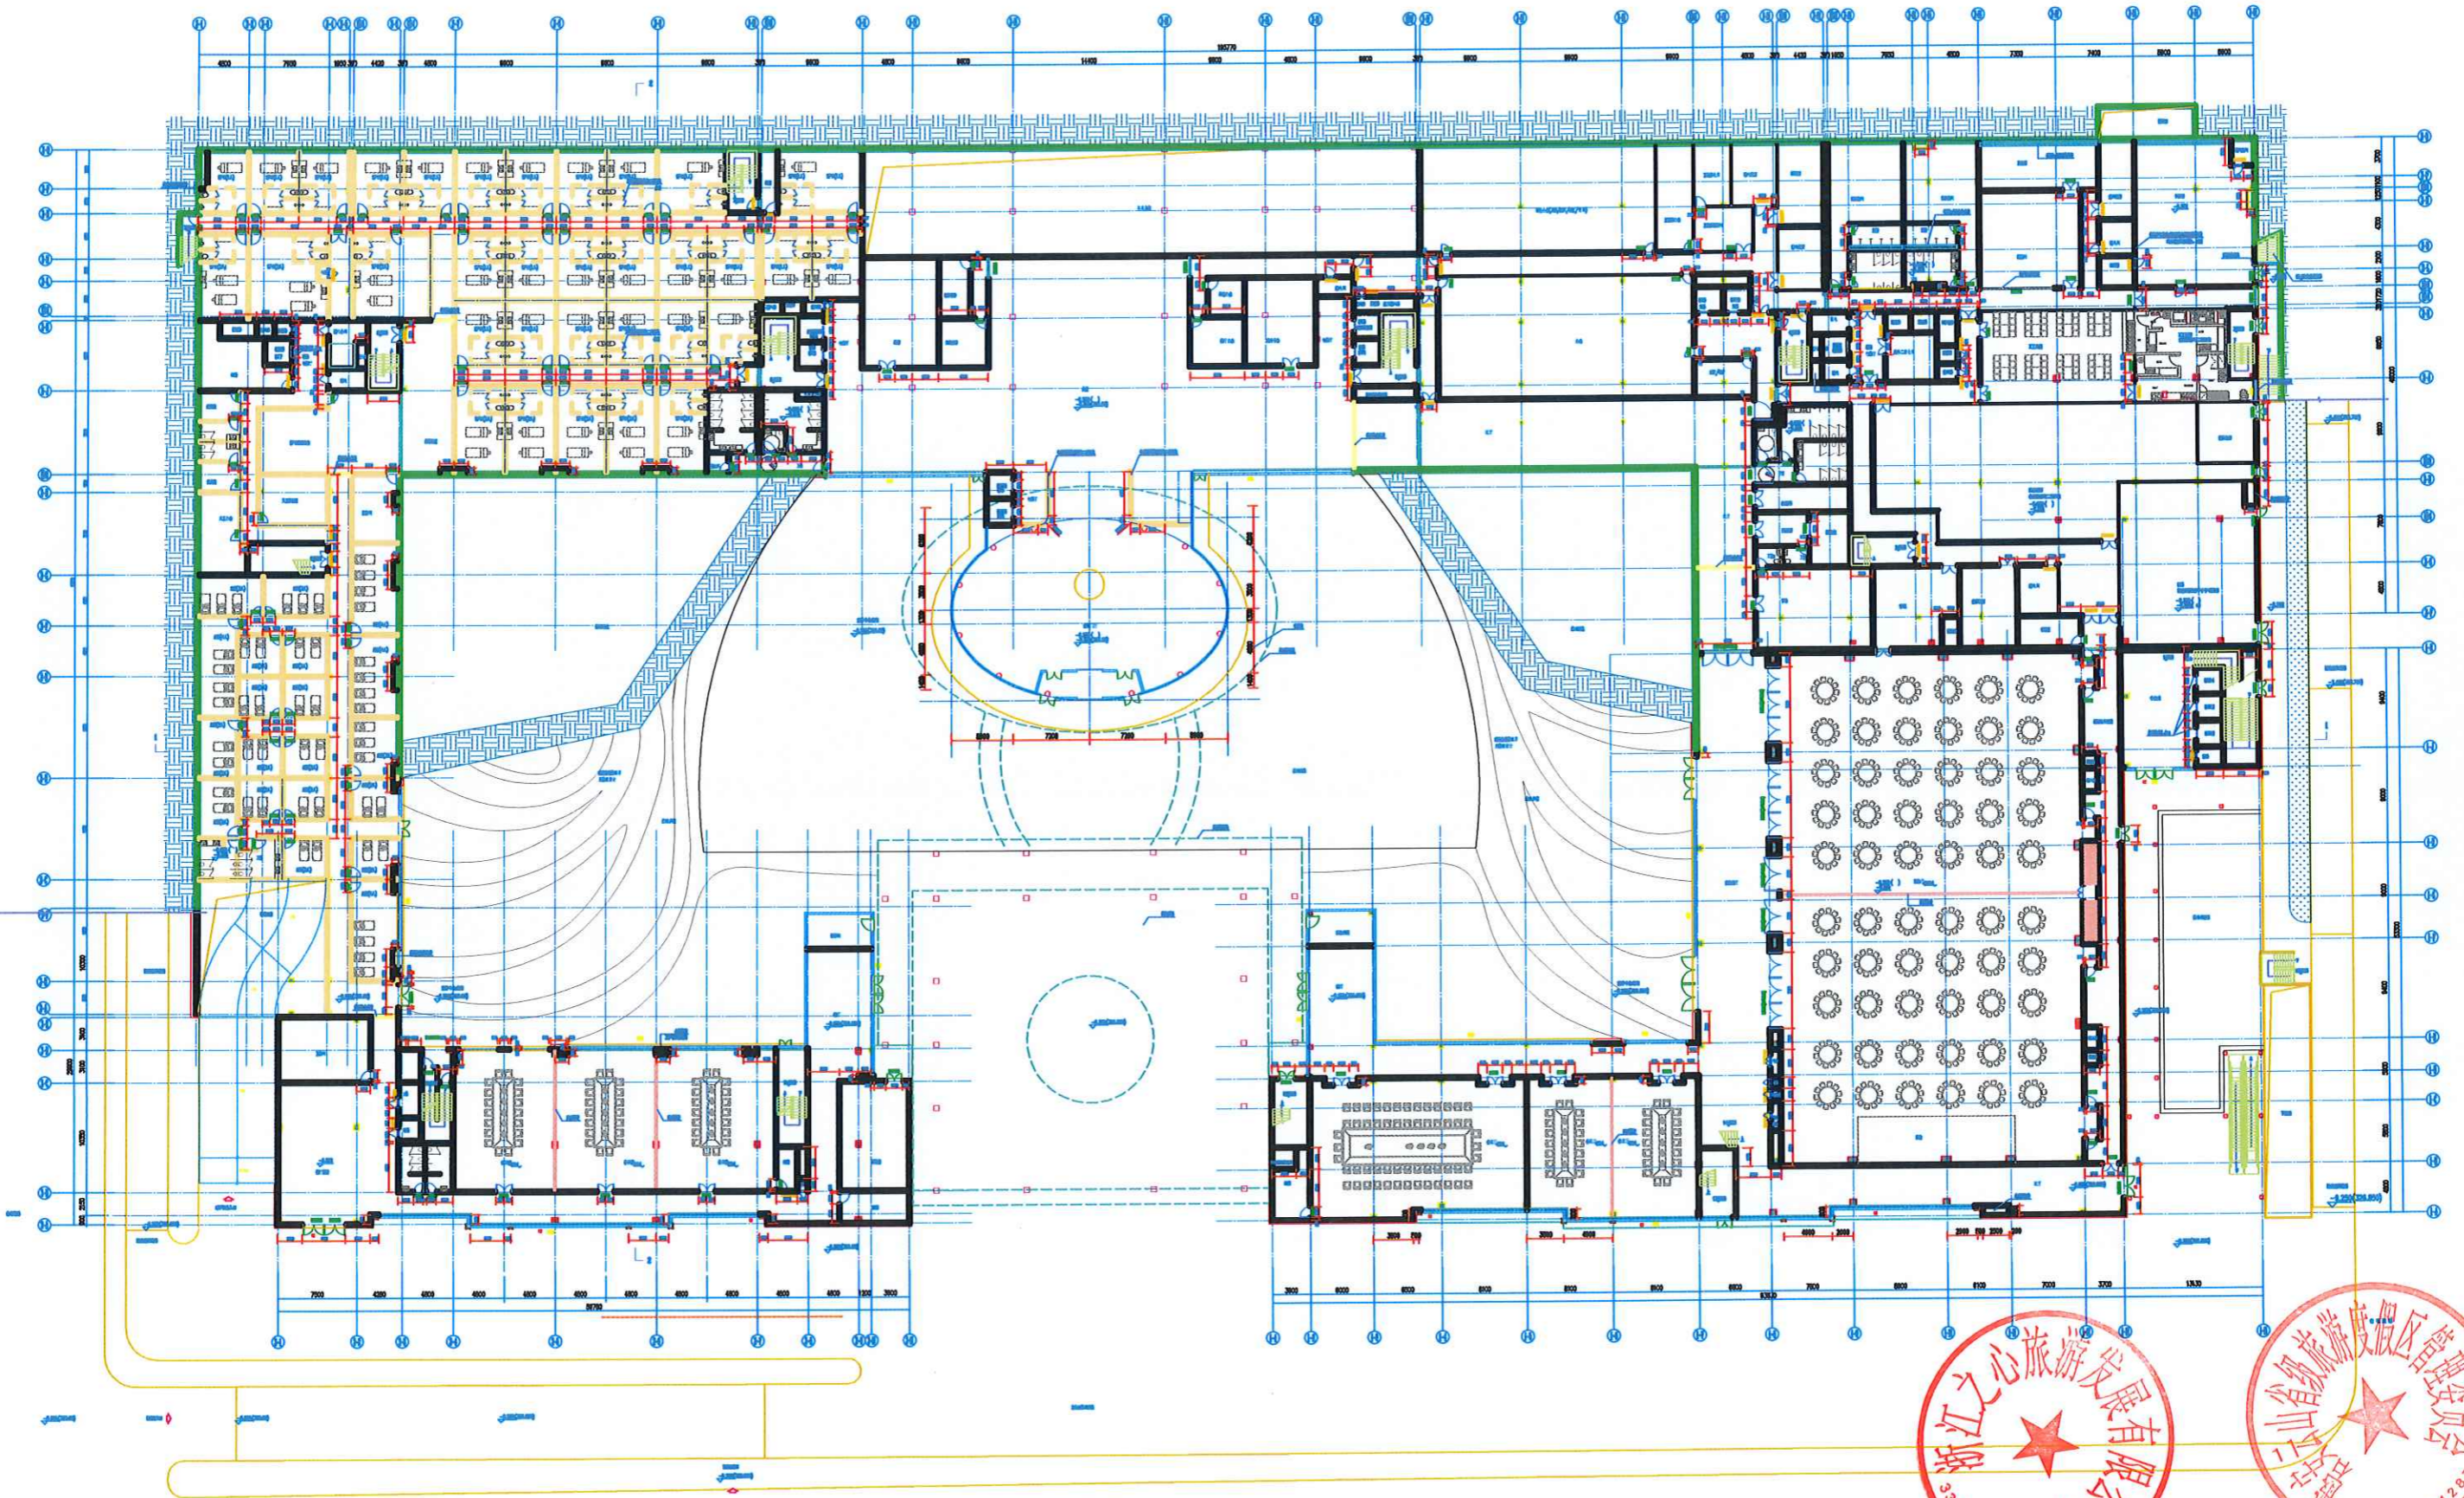

326. 95标高层平面图 1:100


33072710013945



3307270034287

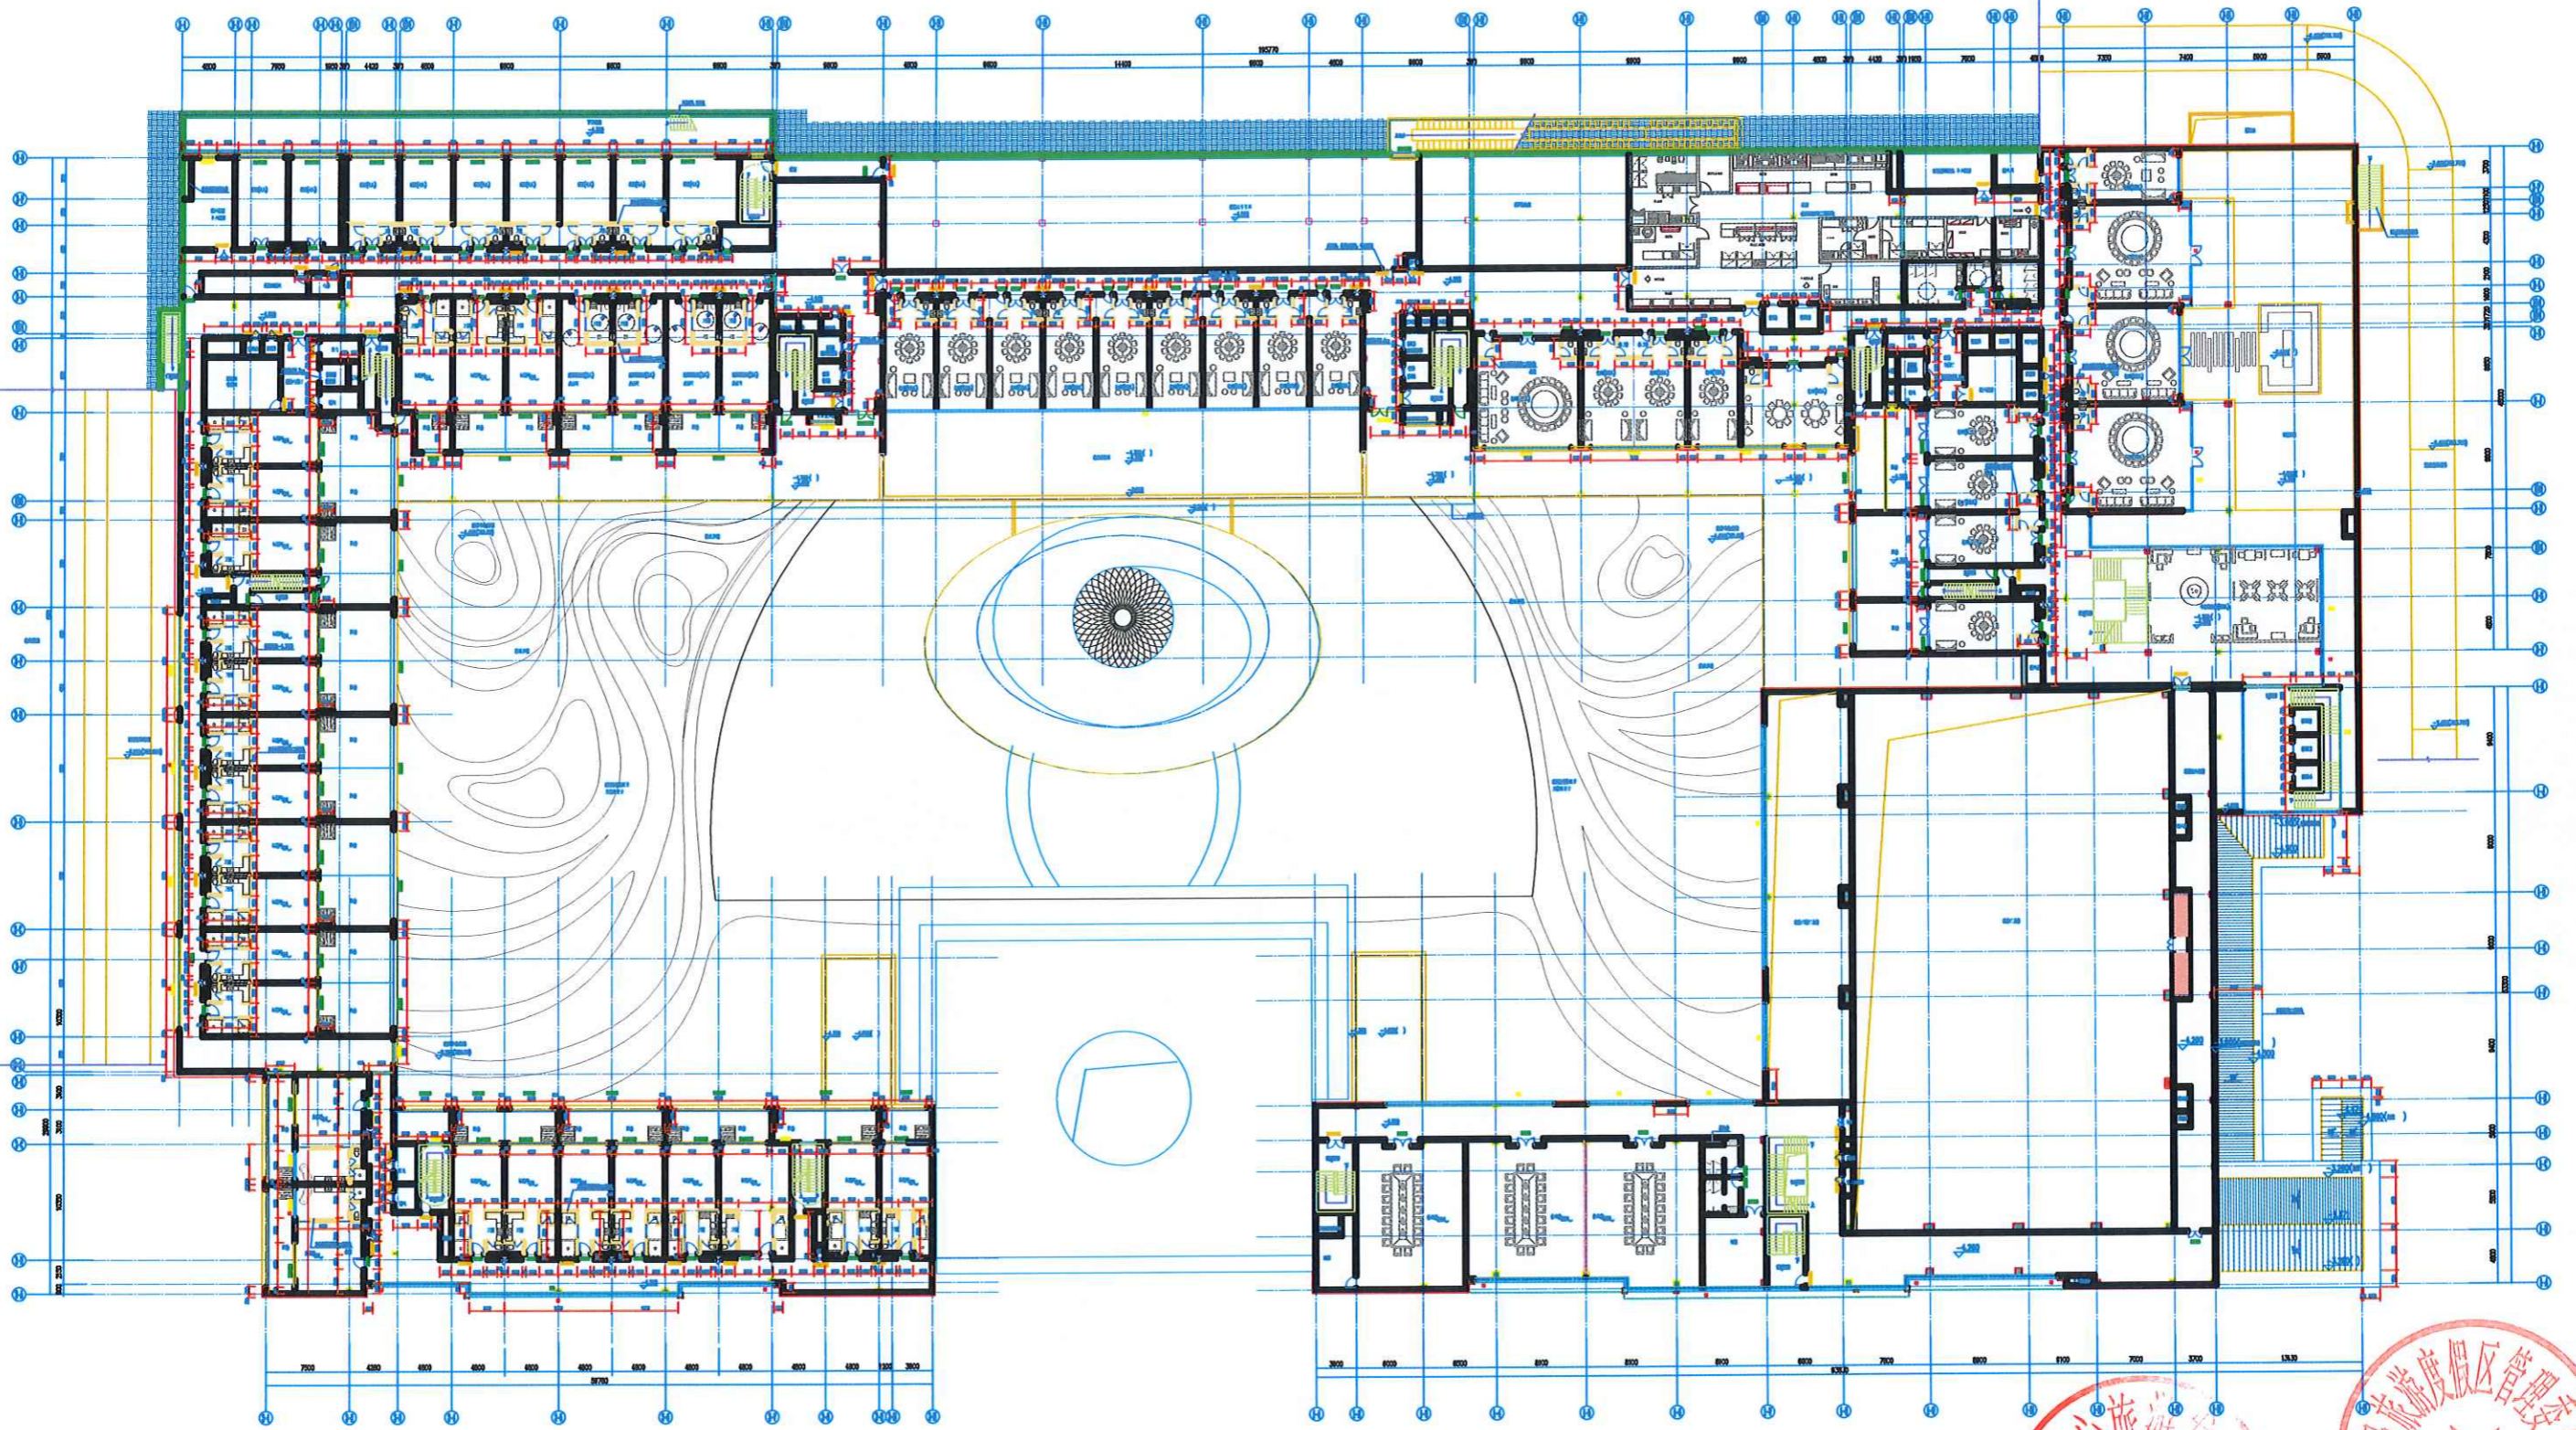


331.90标高平面图(0区) 1:100


江之心旅游发展有限公司
33072710013945

3307270034287


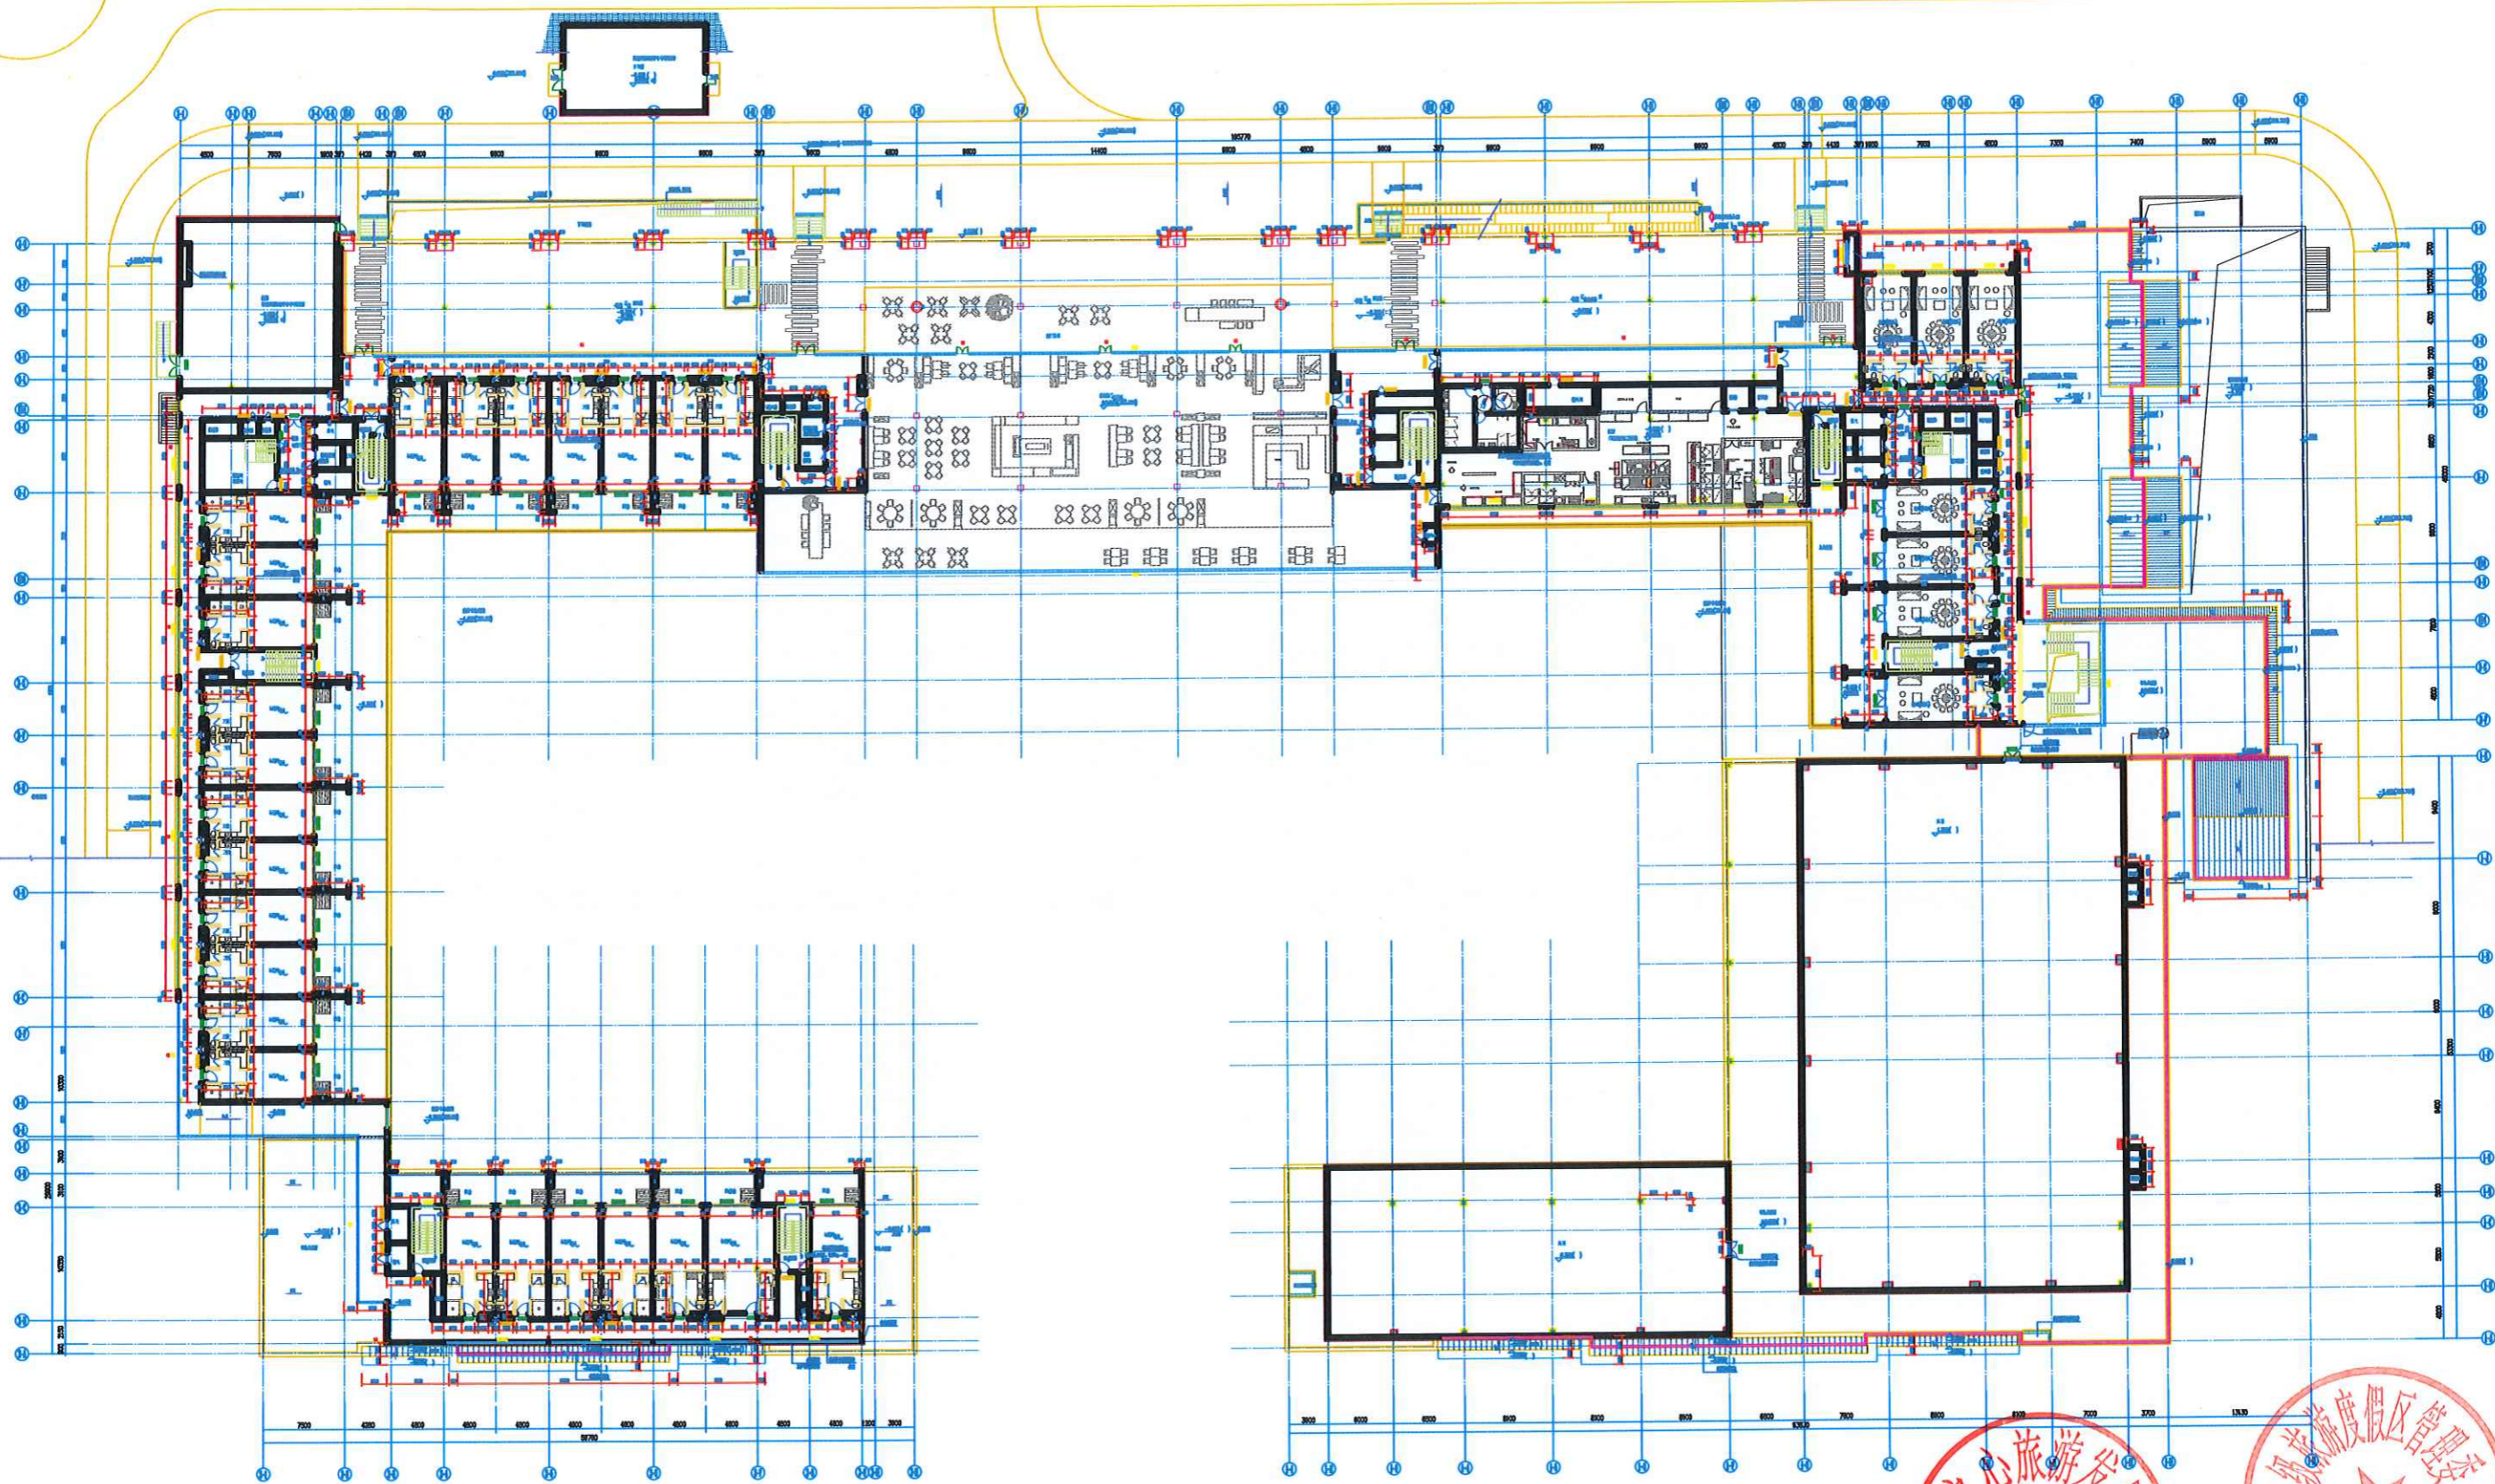


336. 10层高层平面(0区) 1:100

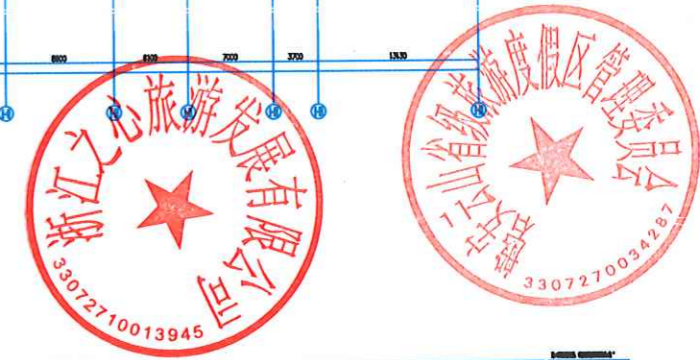



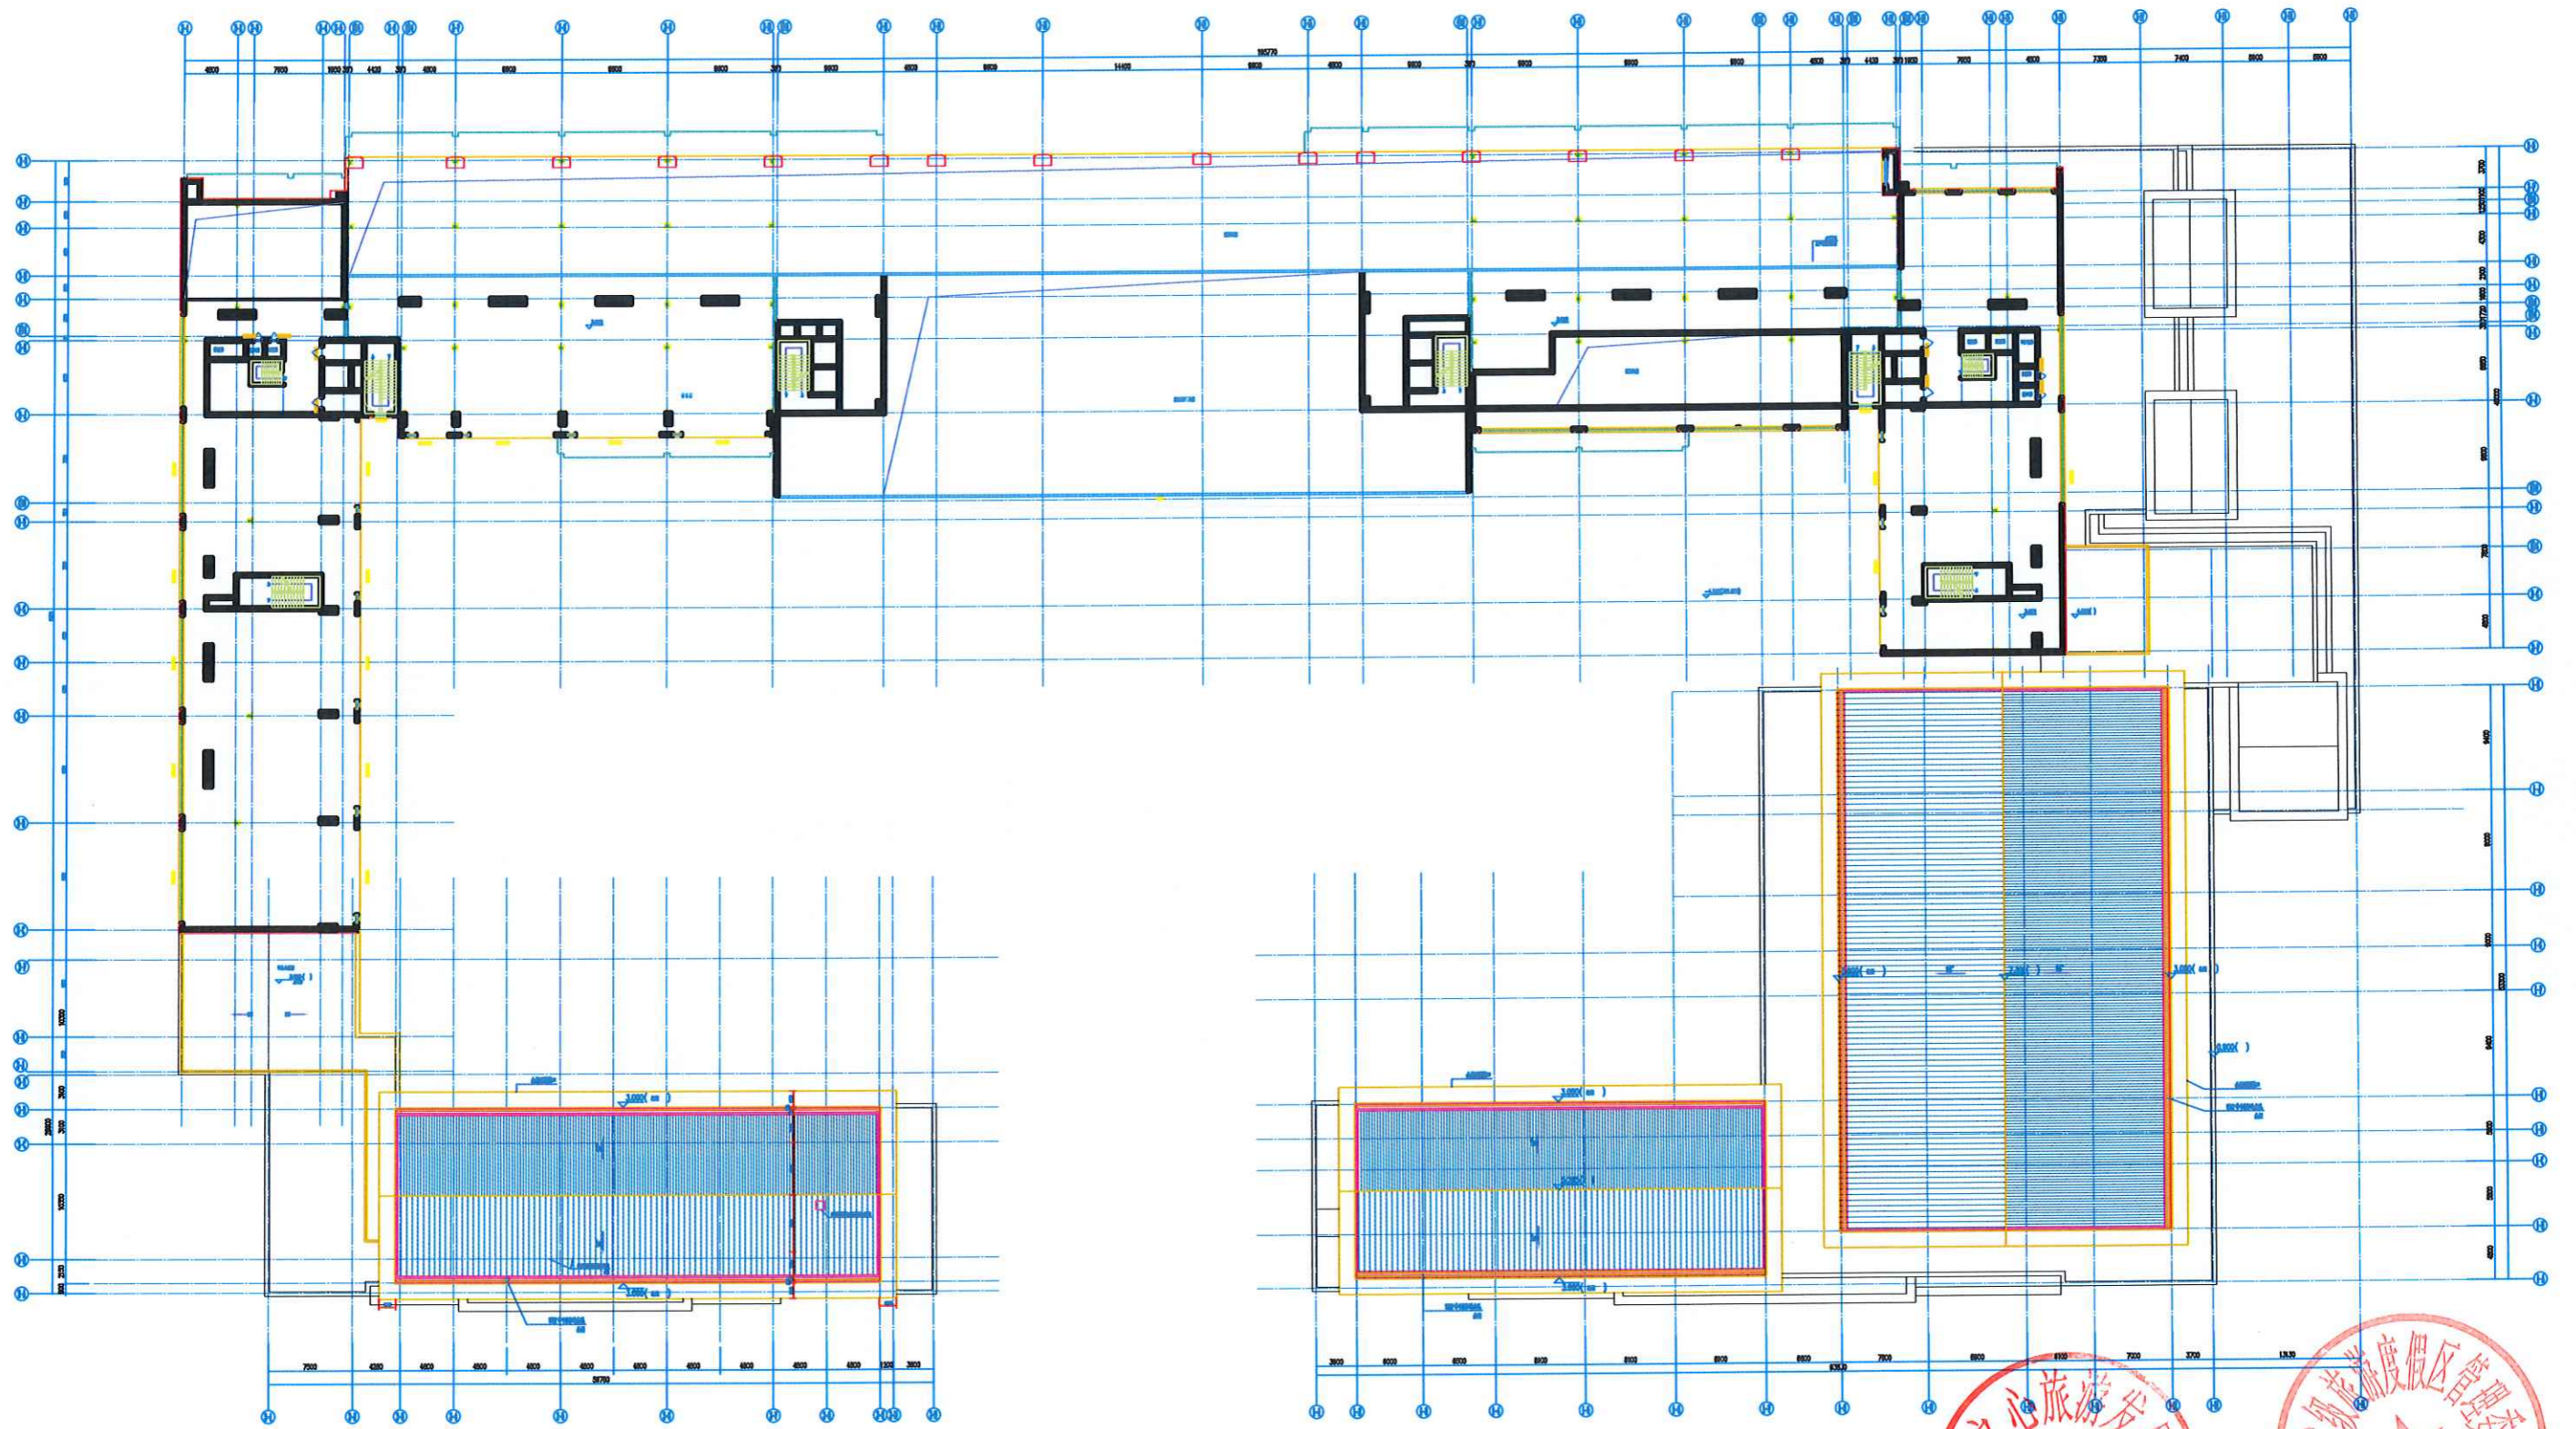

339.700标高平面(0区) 1:100

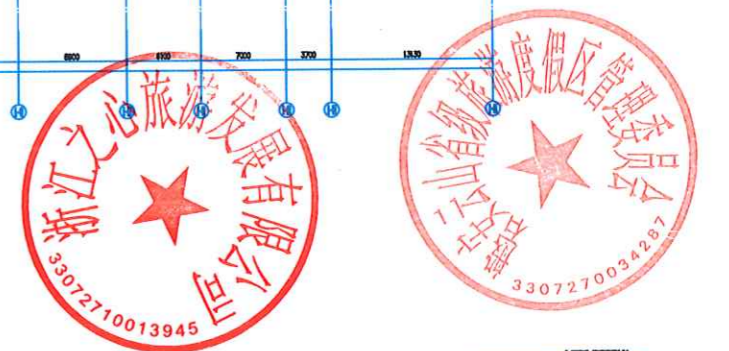


NO.	ITEM	REVISION
1		
2		
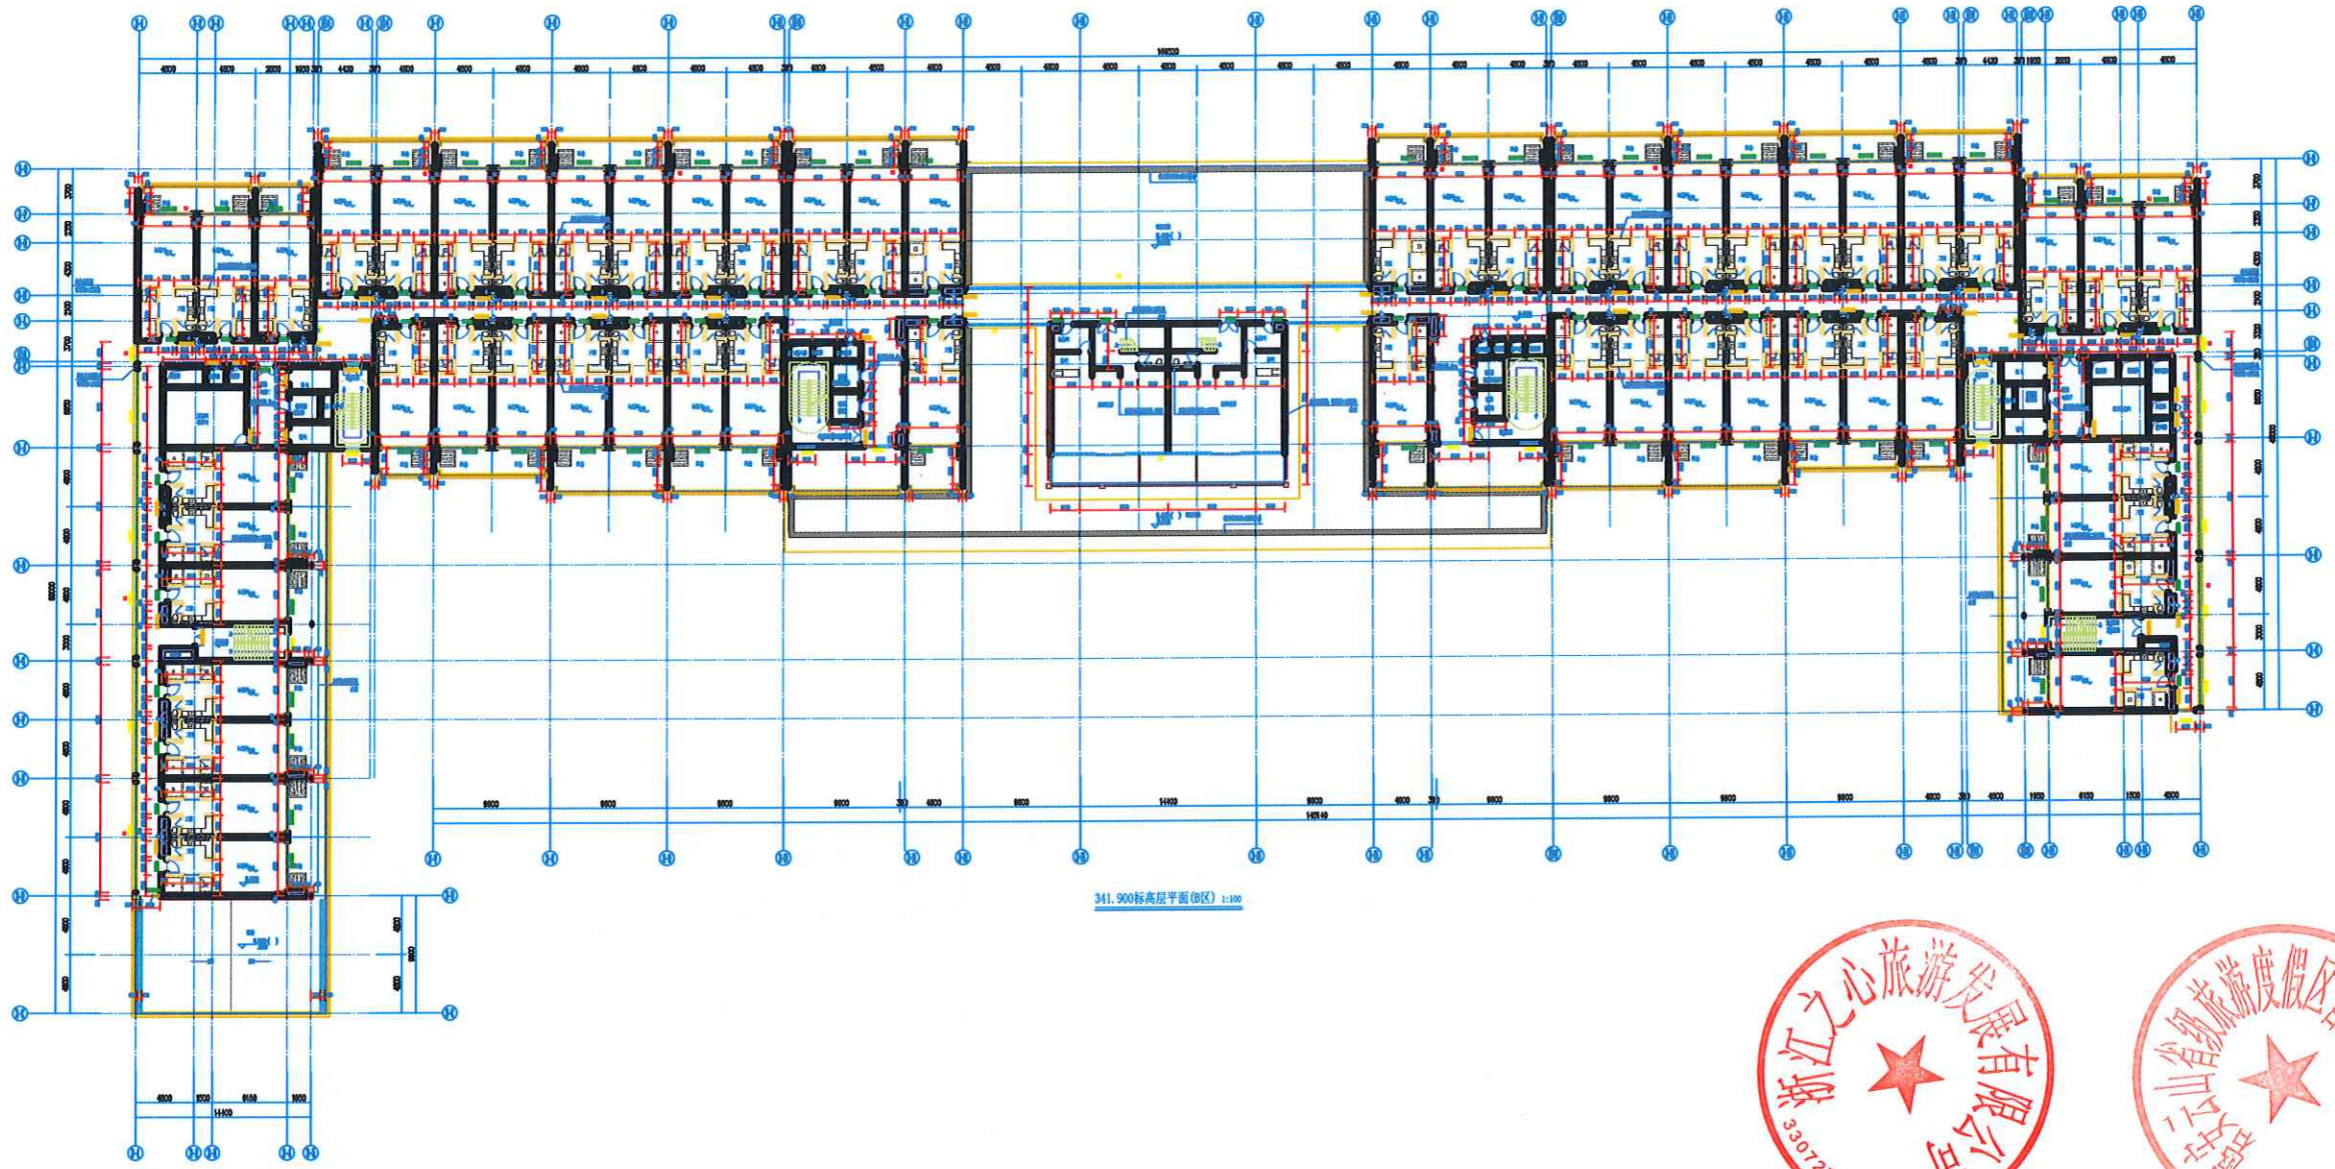






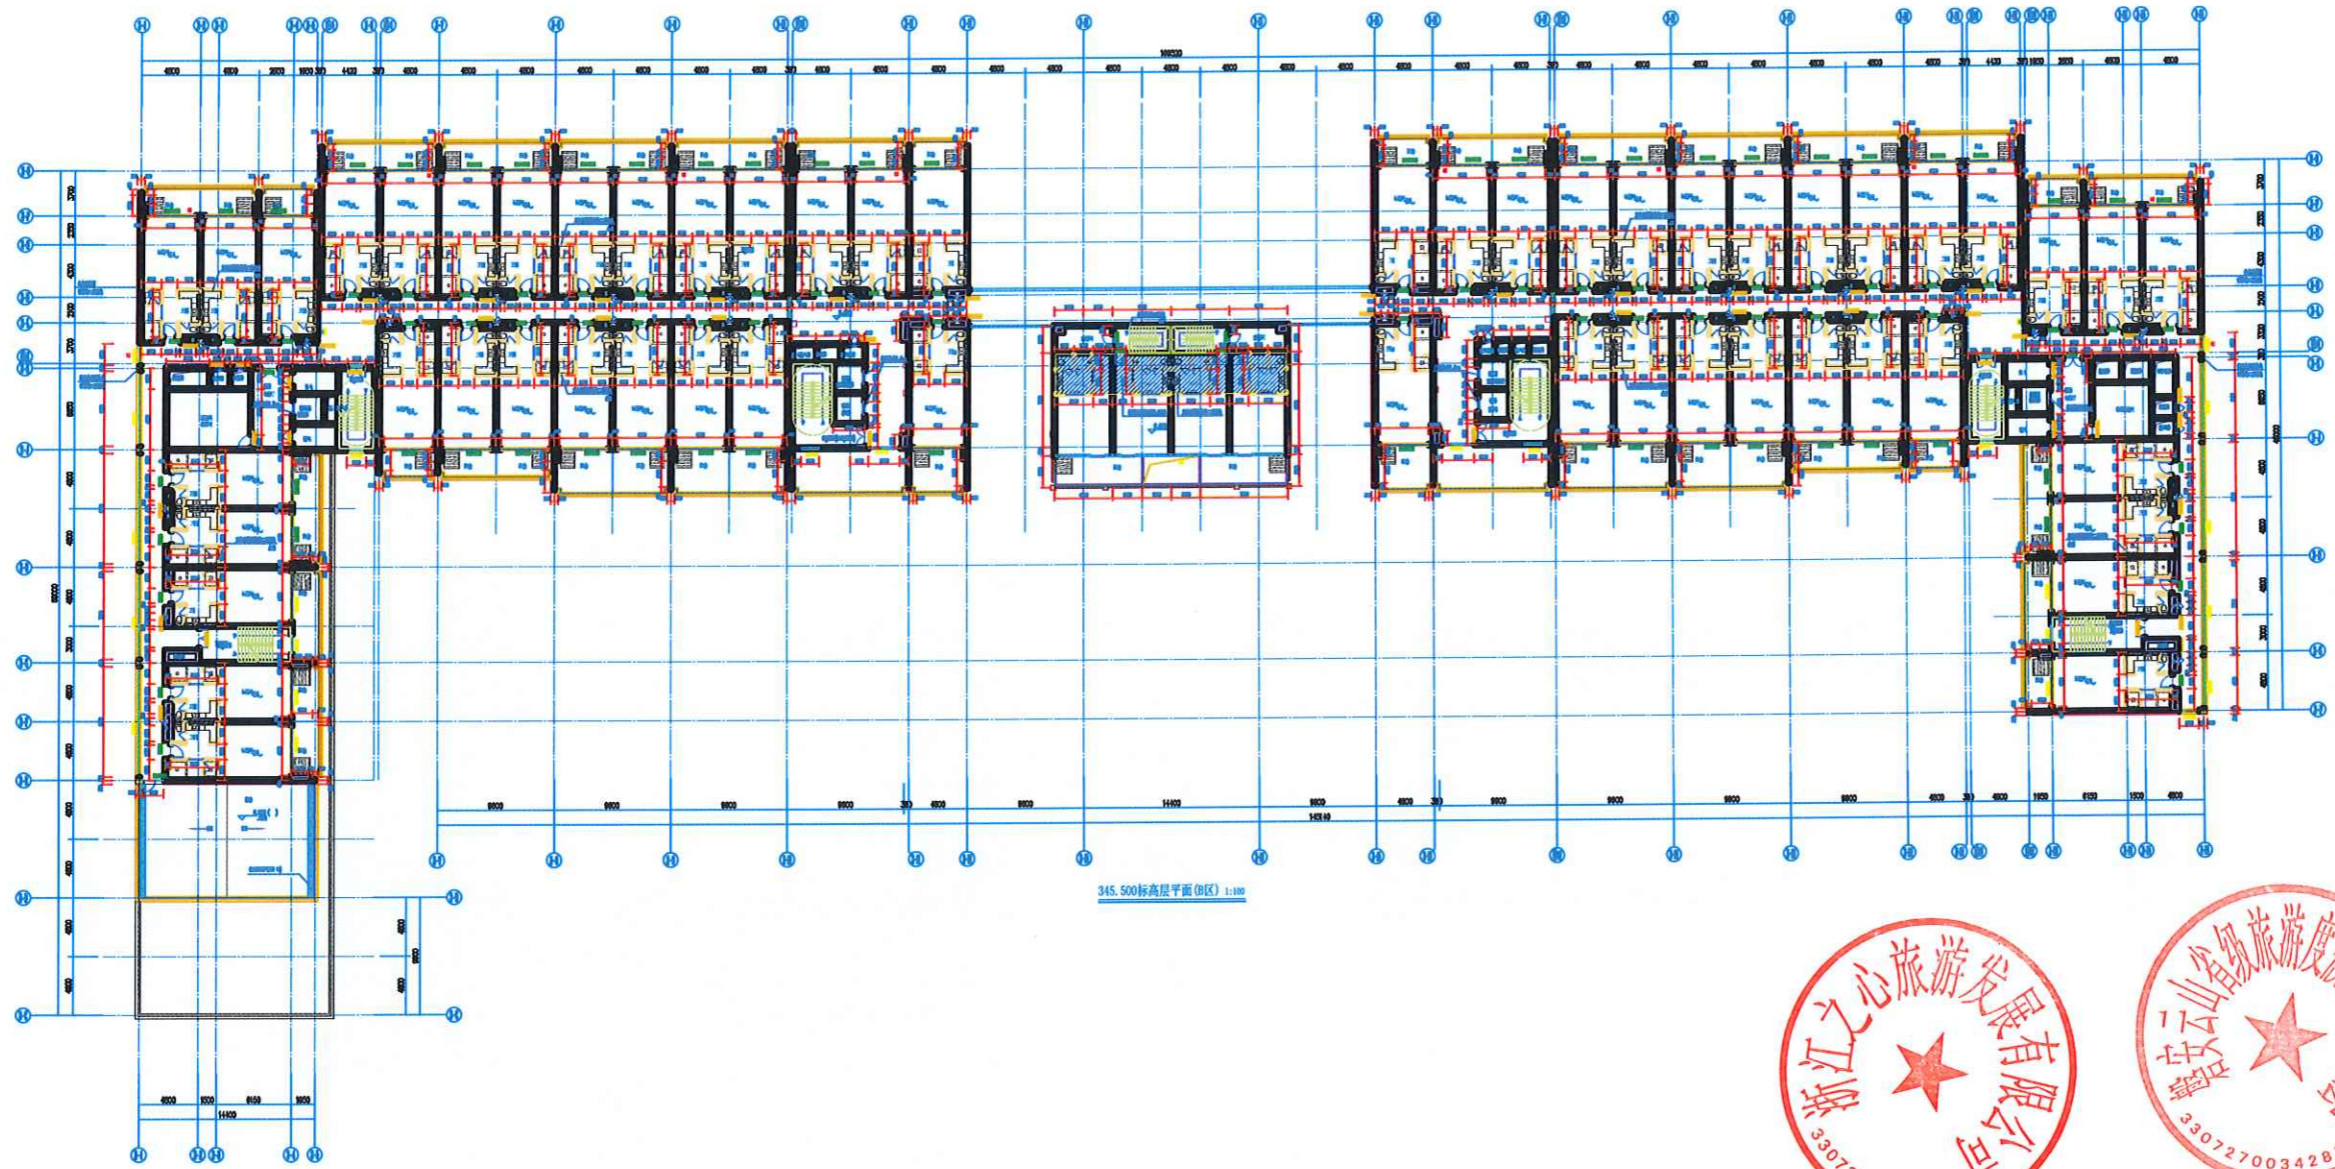







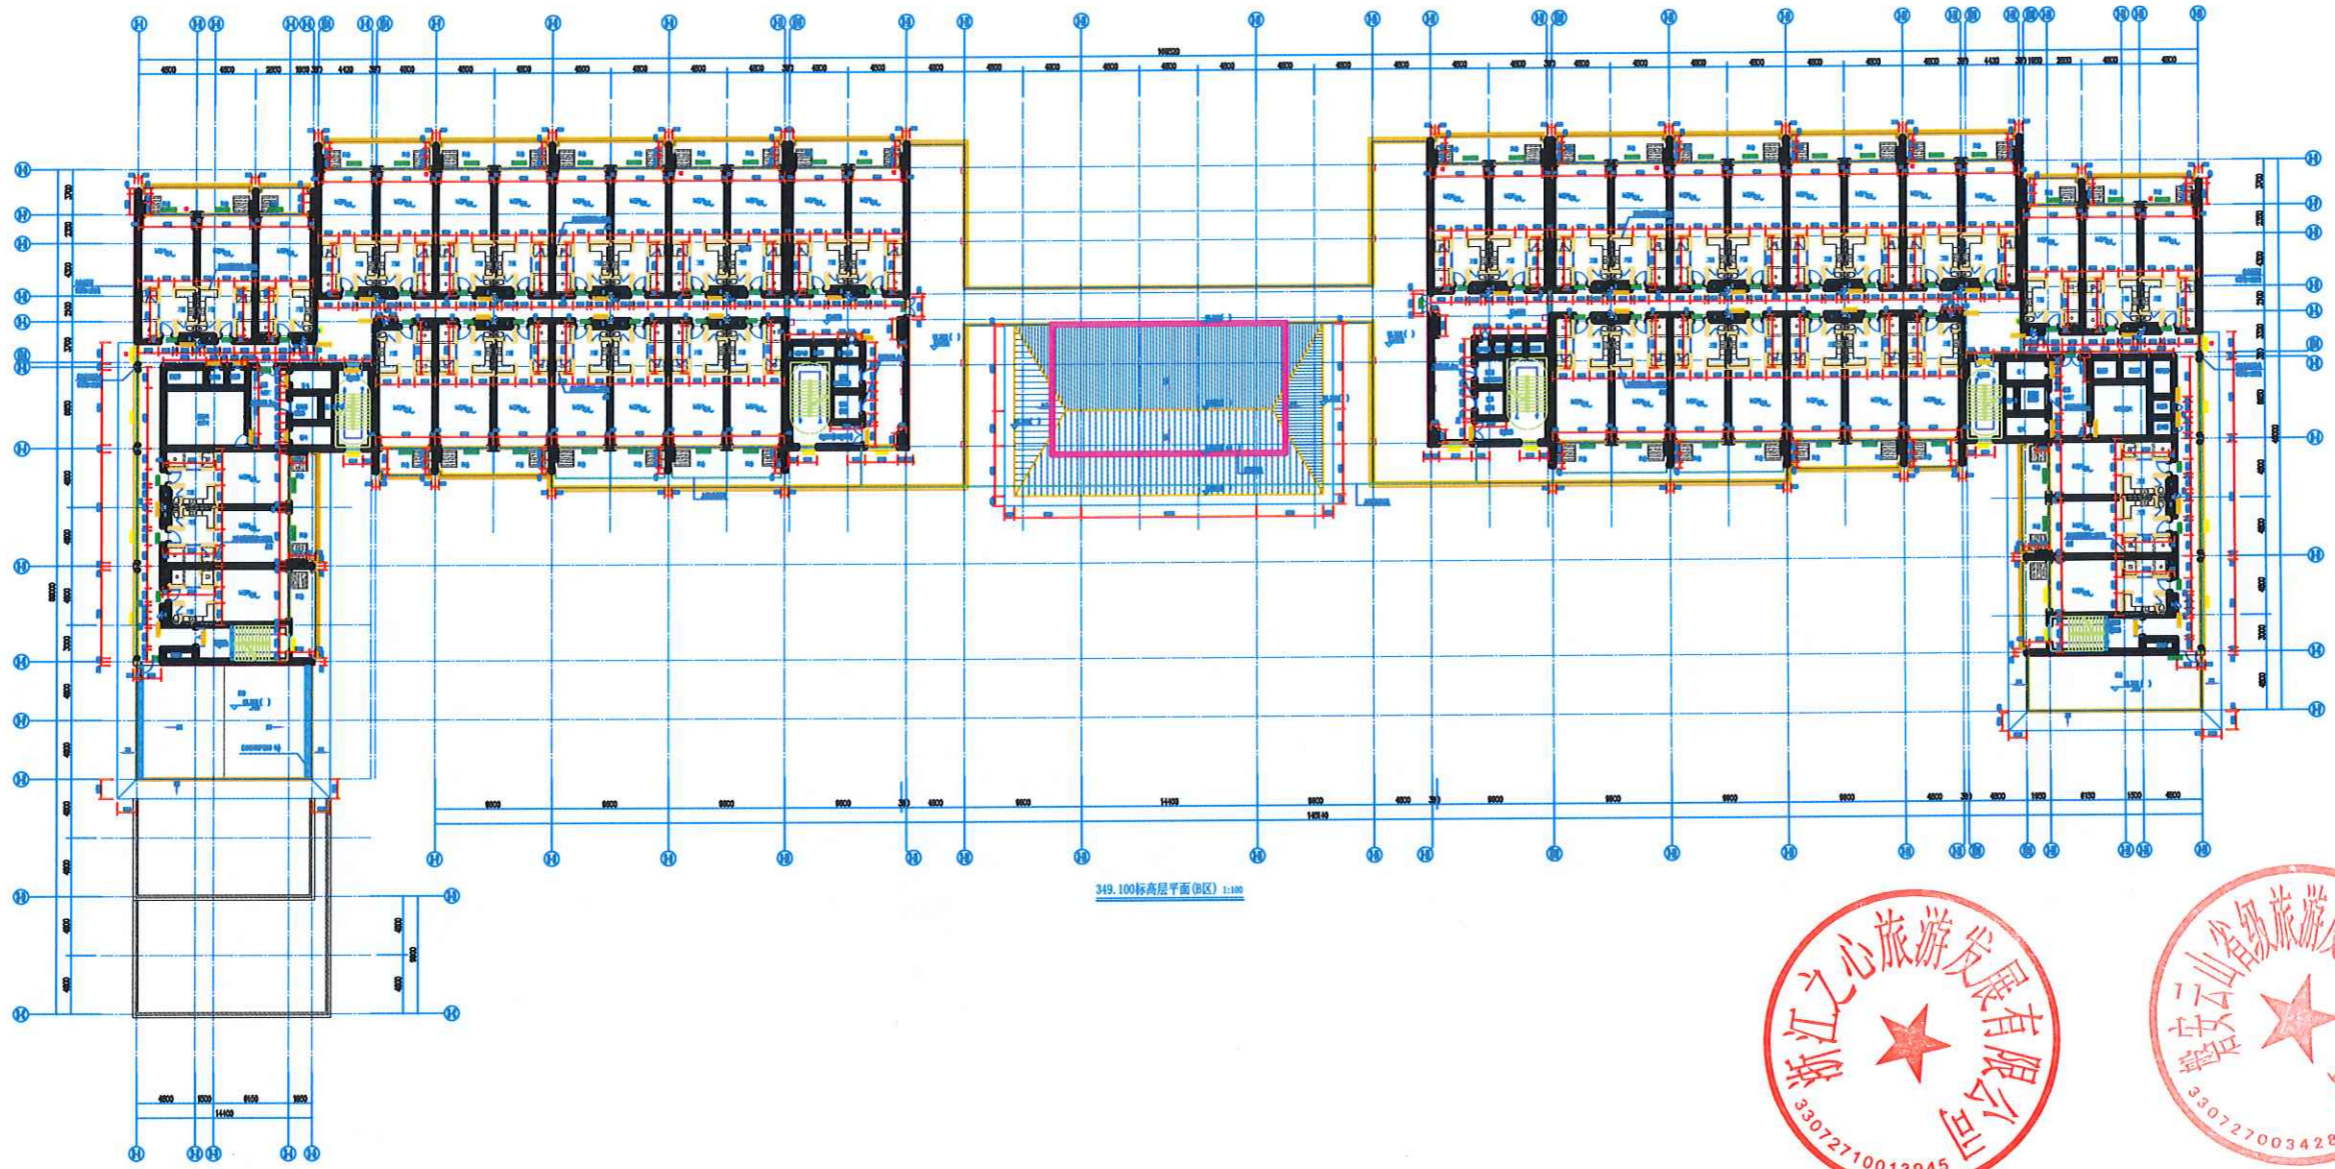


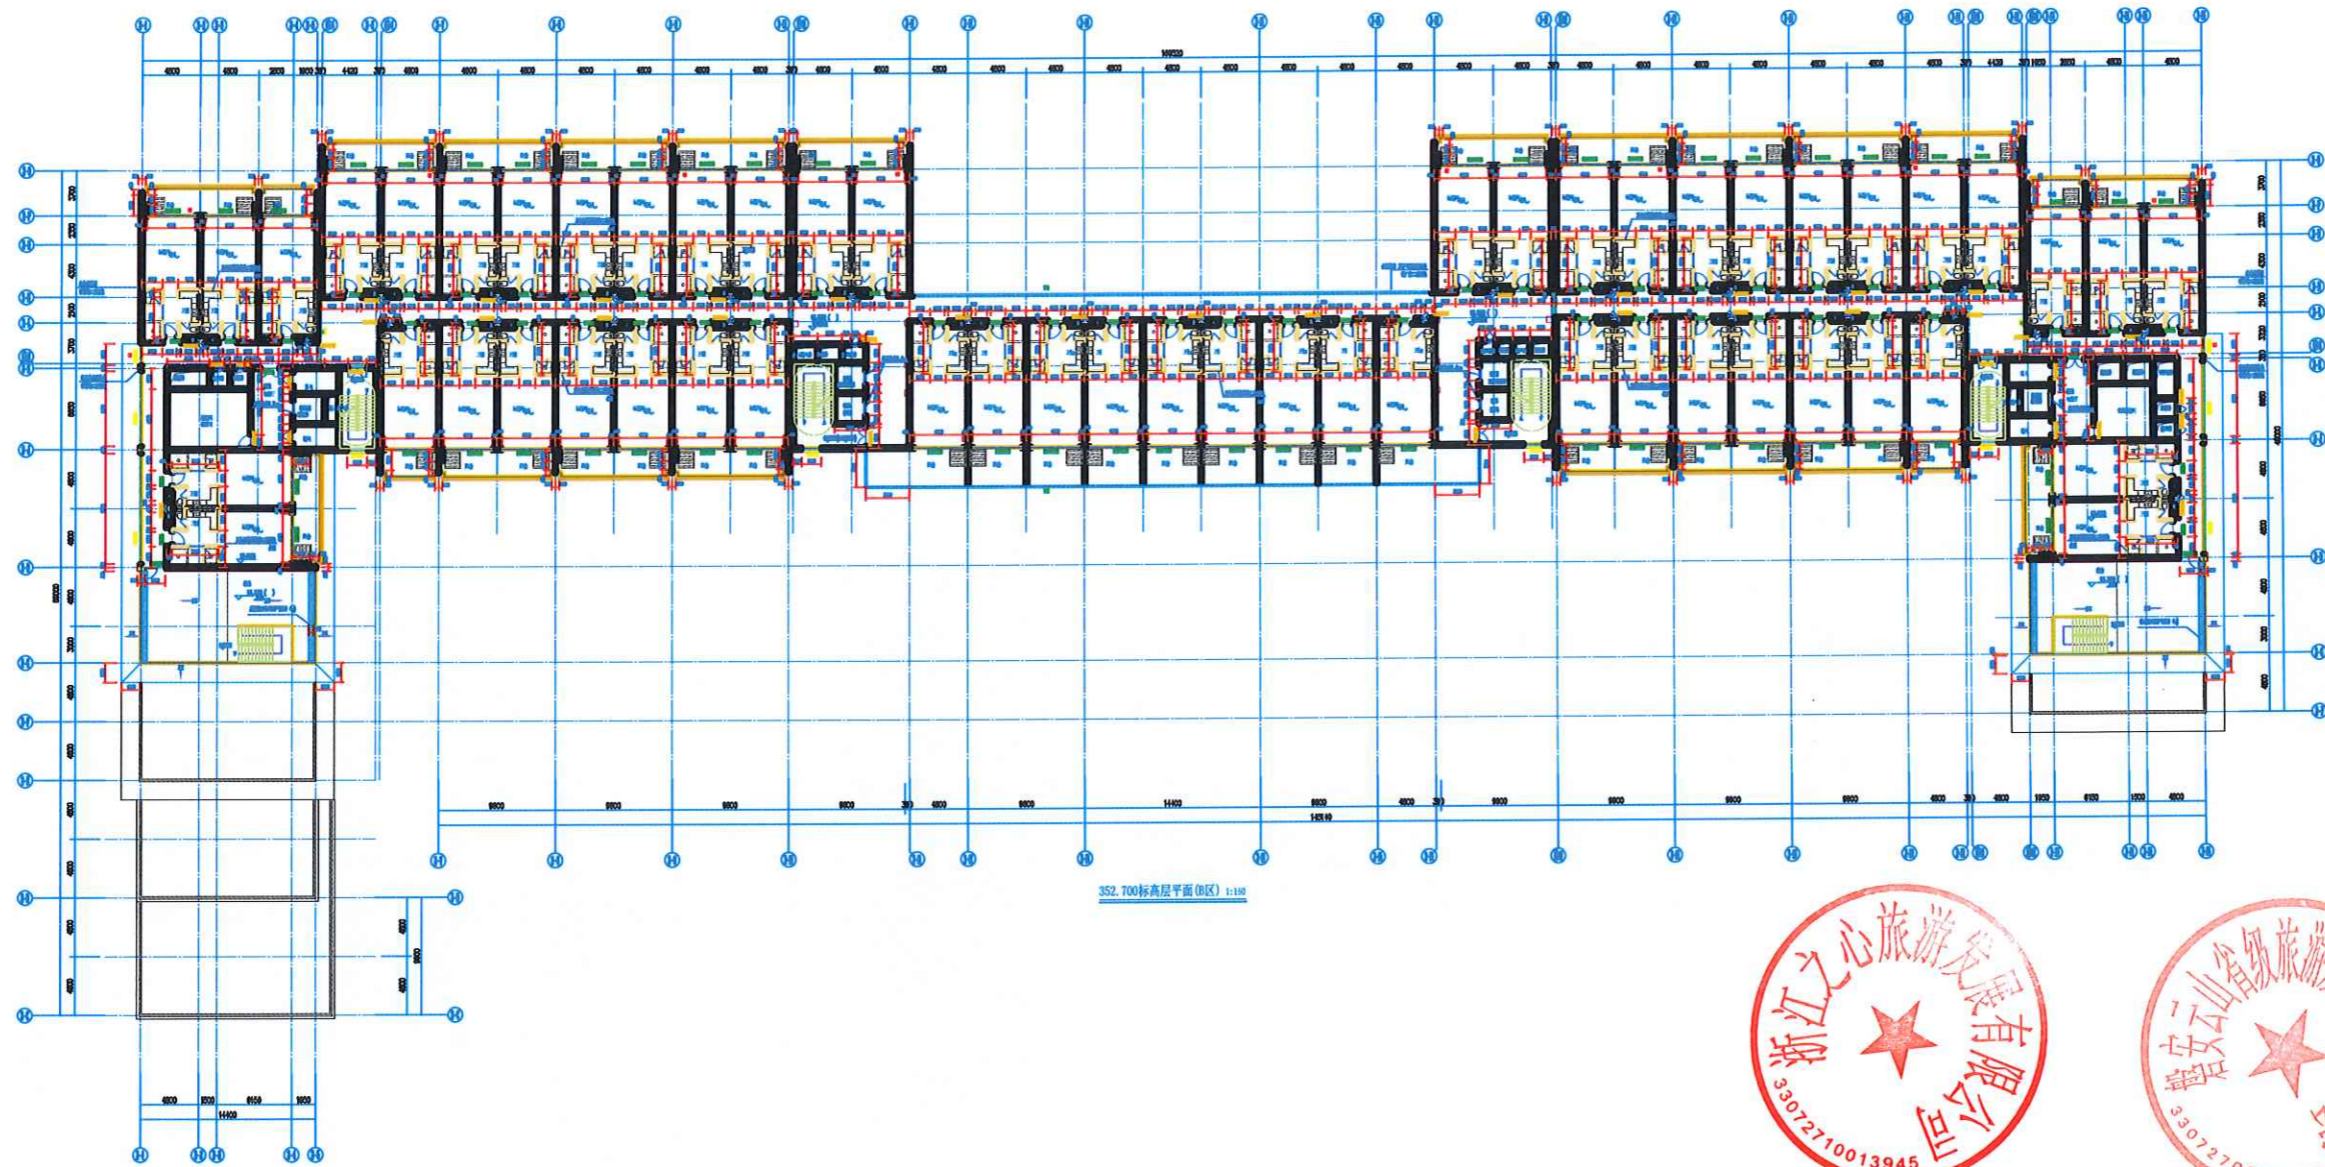


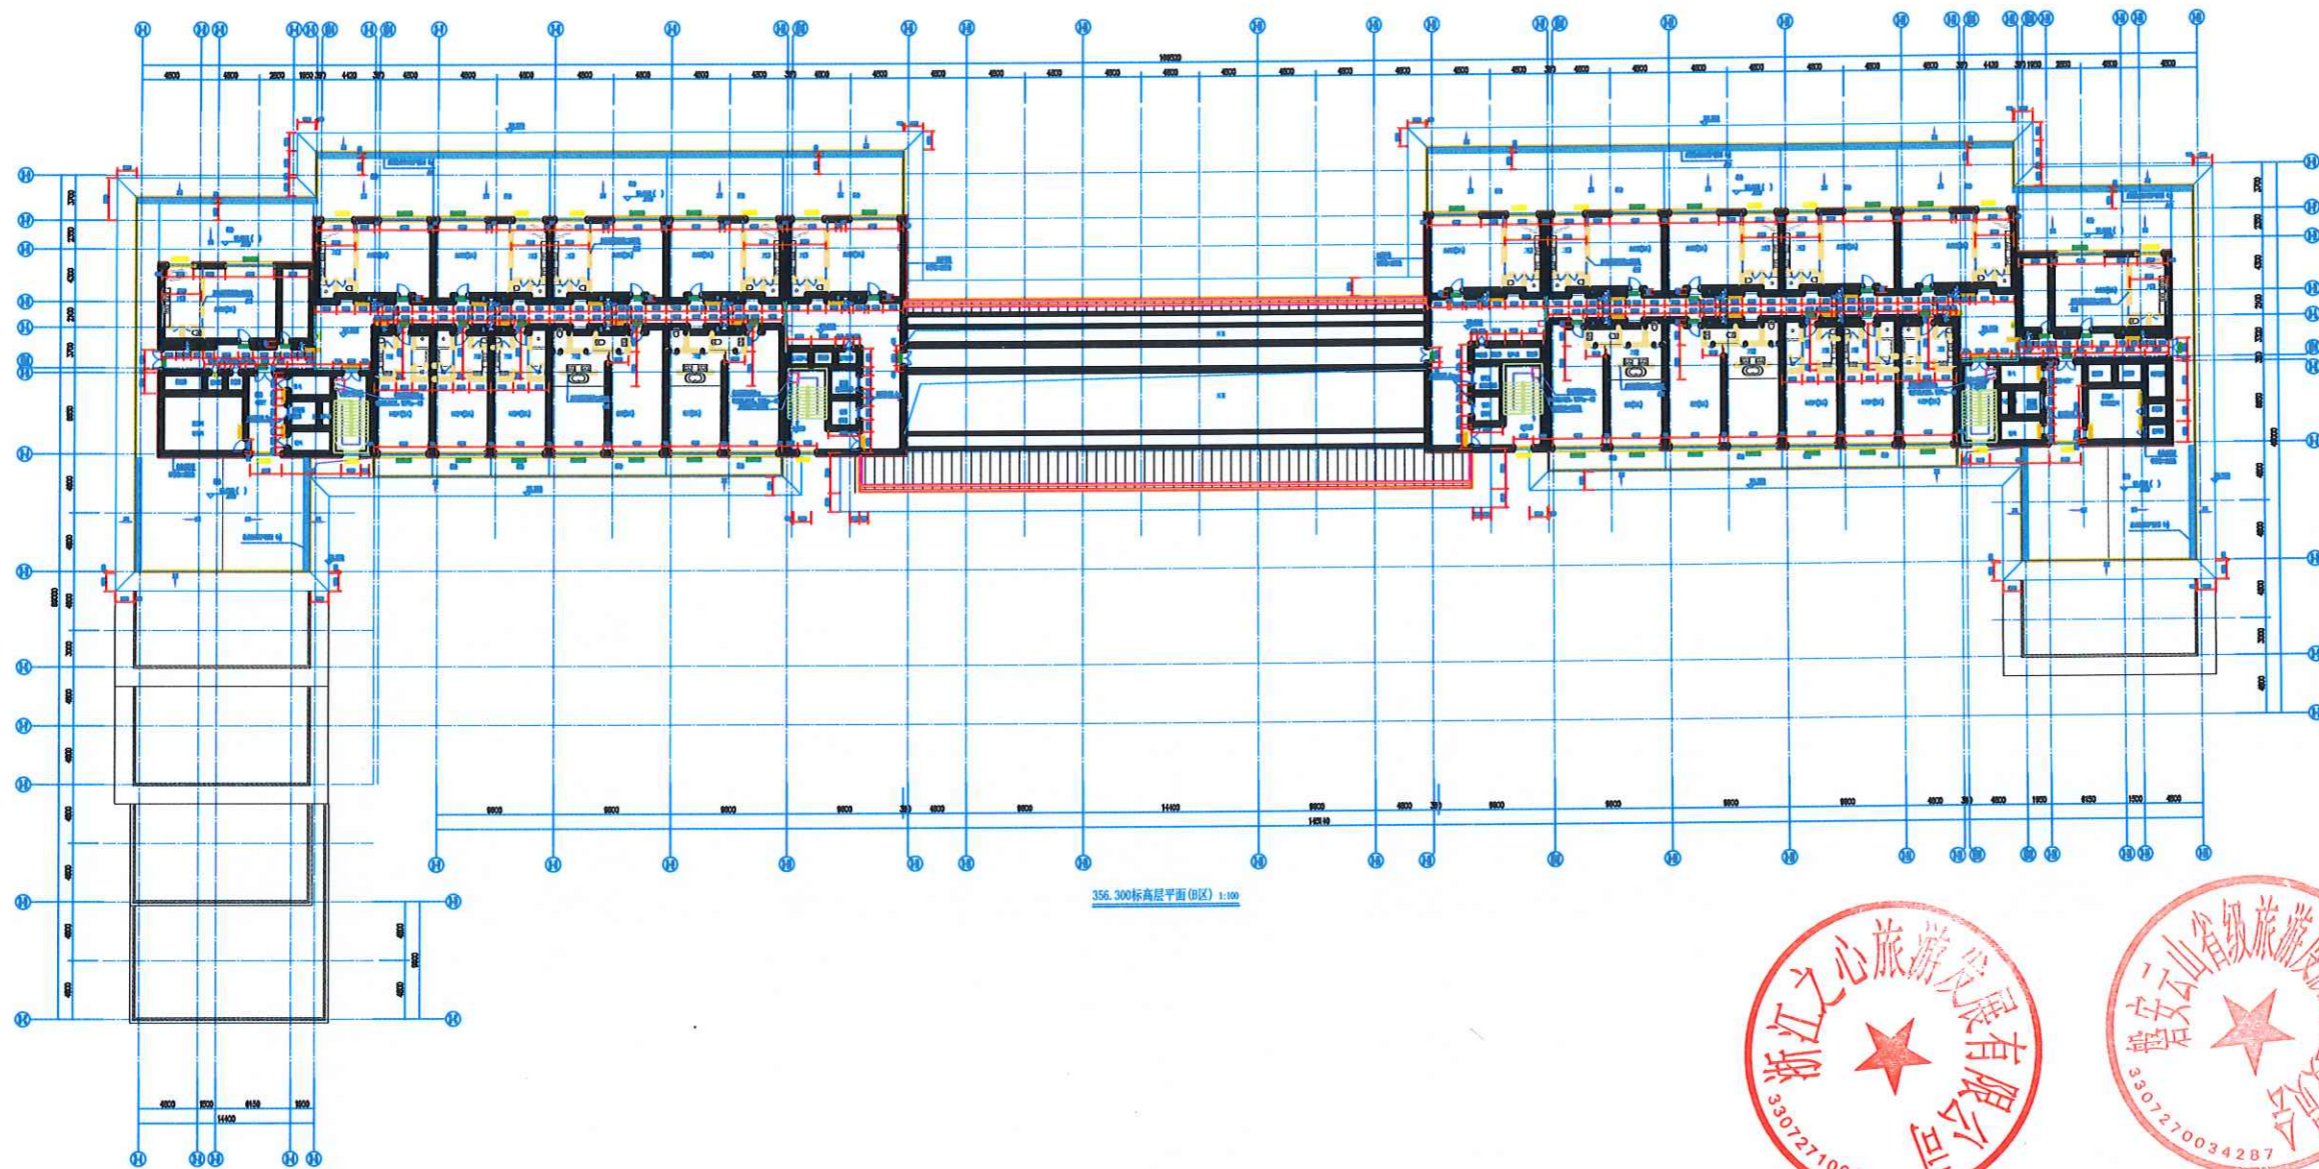


