


日期		实 名	签 名
		项目负责人	陈晓锋
		专业负责人	陈晓锋
		设 计 人	程永利
姓名		注册(执业)章	
姓名		预留章	
专业	给排水	出图章	
专业	电气	审图章	
日期		竣工章	
姓名			
姓名			
专业	建筑		
专业	结构		

奔宝（磐安）工贸有限公司总平面图

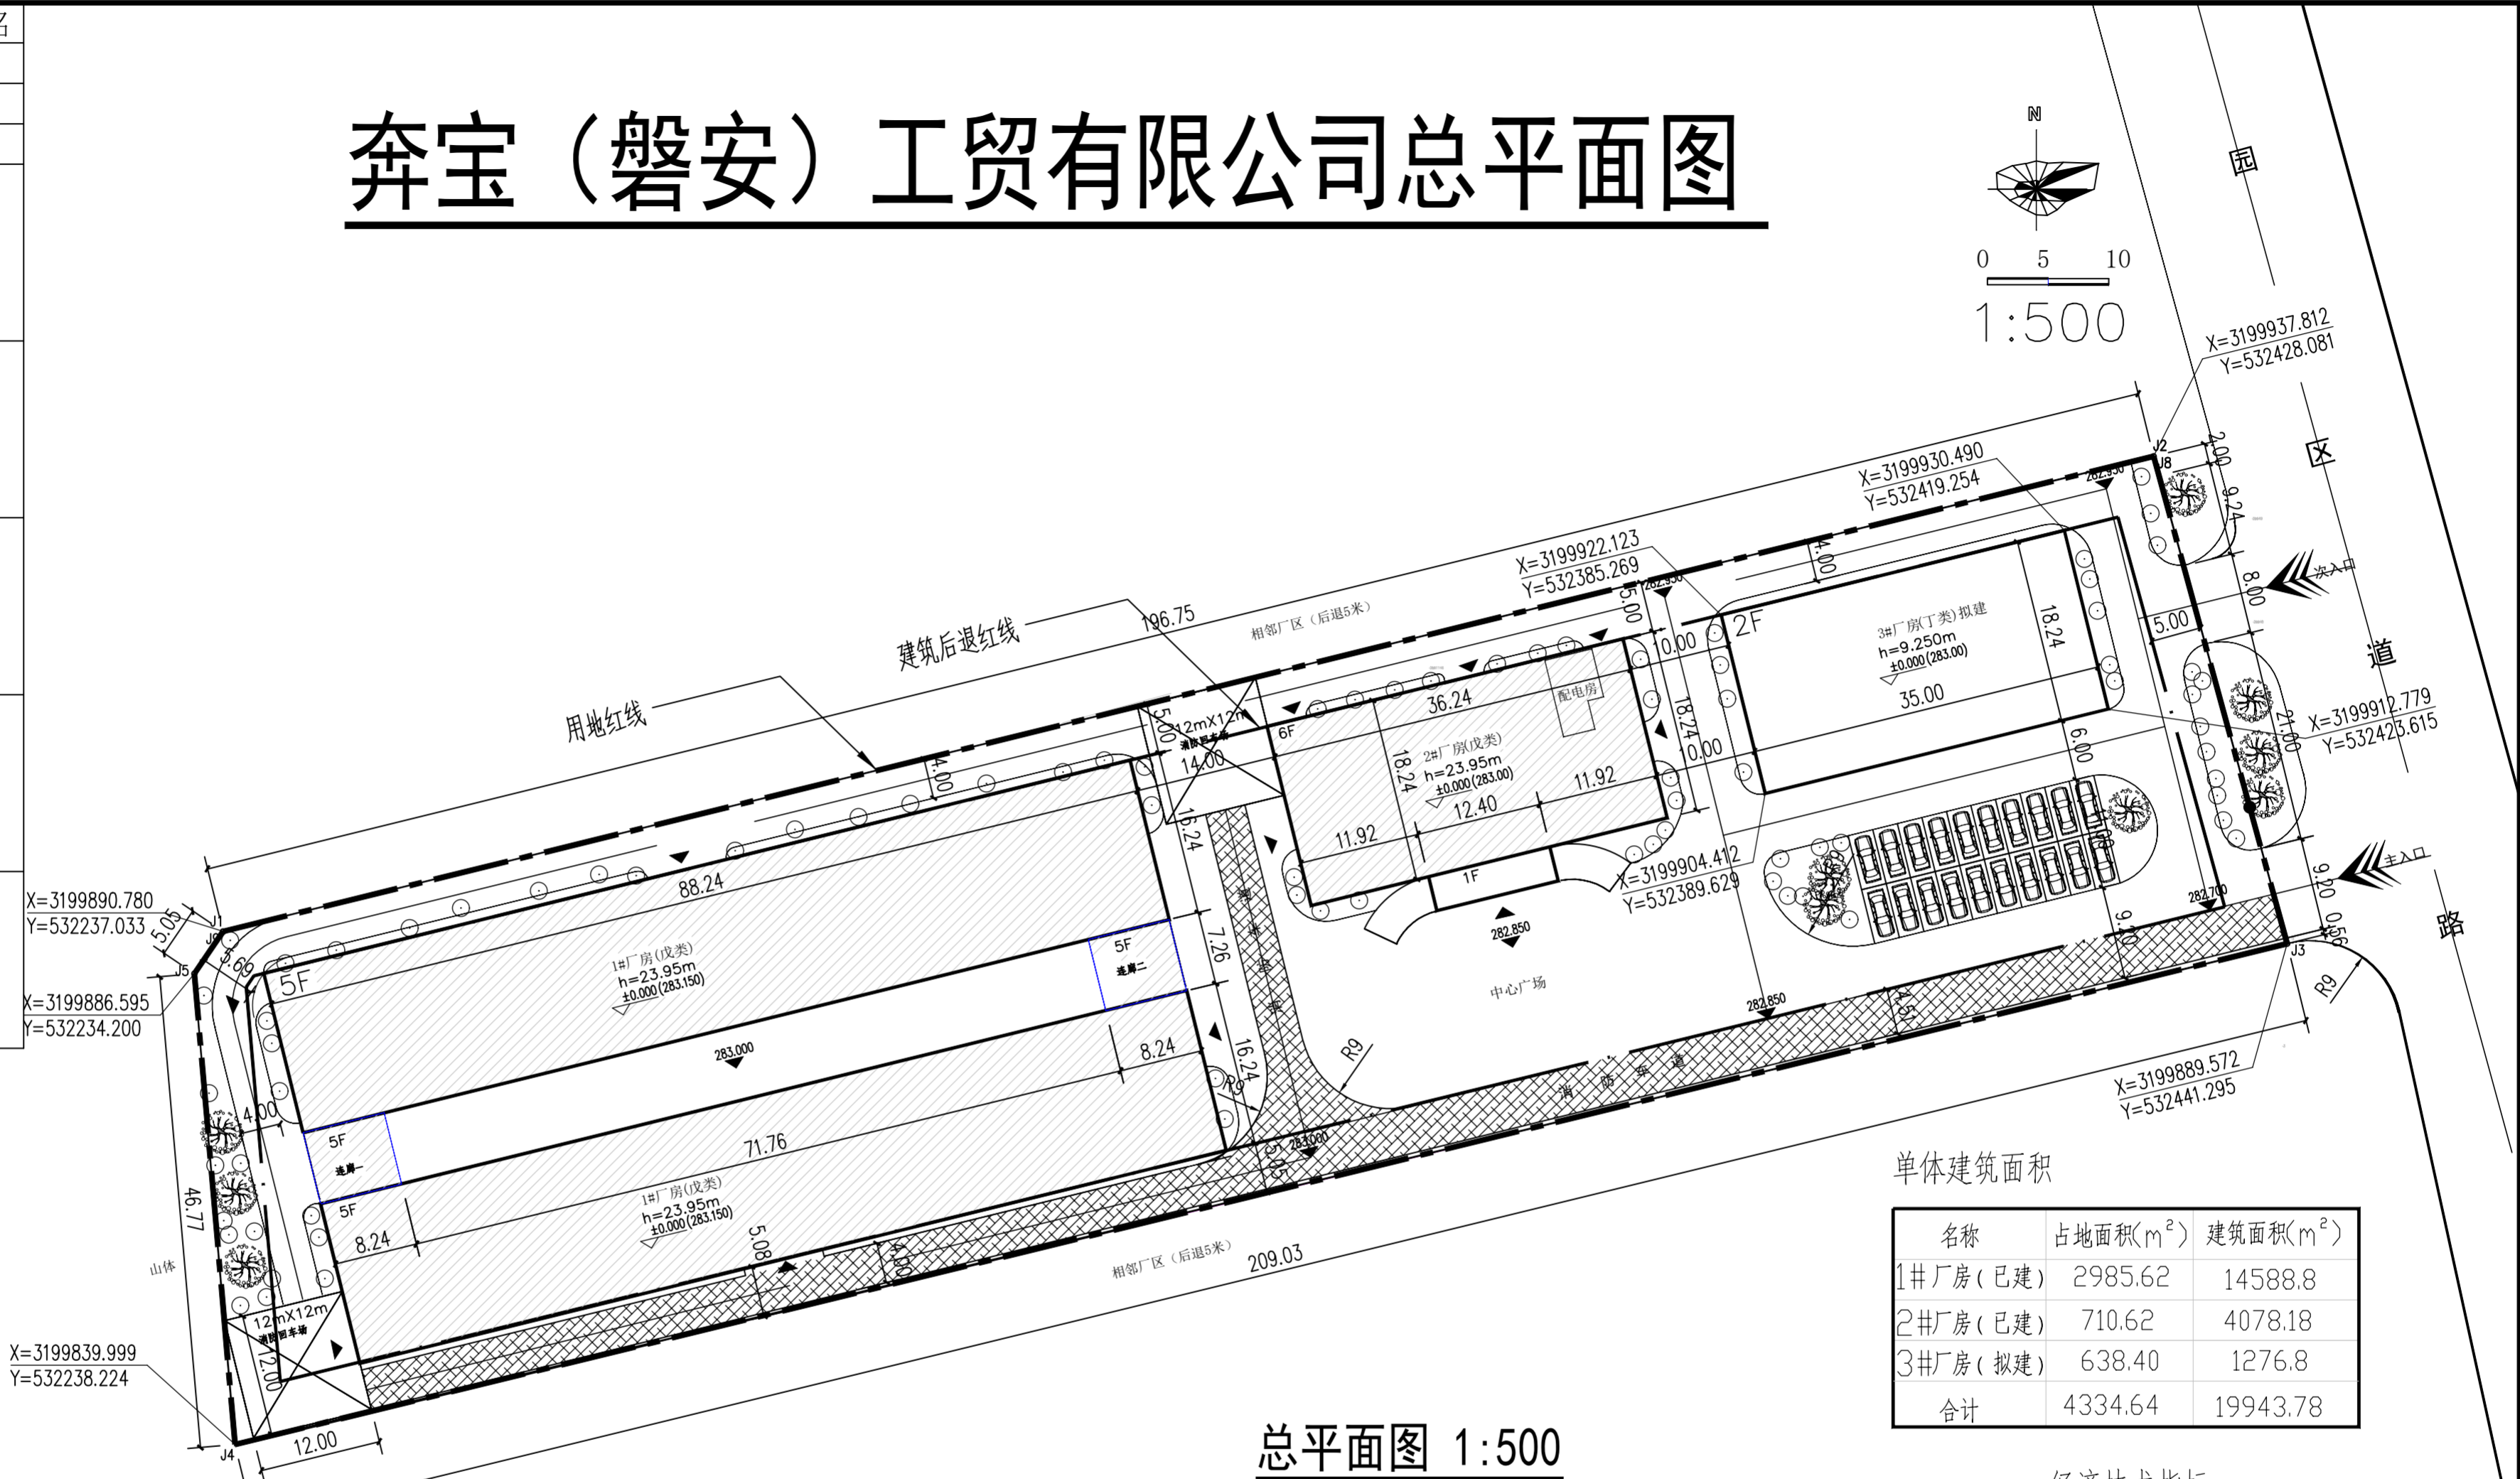

单体建筑面积

名称	占地面积(m²)	建筑面积(m²)
1#厂房(已建)	2985.62	14588.8
2#厂房(已建)	710.62	4078.18
3#厂房(拟建)	638.40	1276.8
合计	4334.64	19943.78

经济技术指标

总用地面积(m²)	10178.9
建筑占地面积(m²)	4334.64
总建筑面积 (m²)	19943.78
容积率	1.959
建筑密度	42.58%
绿化率	10.67%

图例:

	拟建建筑		道路
	已建建筑		用地红线
394.70	室内标高		建筑控制线
395.00(±0.00)	黄海标高		地下建筑
	出入口		绿地
	主出入口		消防车道示意线

永康市规划建筑设计有限公司

工程设计资质等级: 建筑行业(建筑工程)甲级; 市政行业乙级;
风景园林工程设计专项乙级
工程设计资质证书编号: A233012280

项目负责人	陈晓锋	校 对	胡 宏	建设单位	奔宝（磐安）工贸有限公司
专业负责人	陈晓锋	审 核	沈宏武	工程名称	奔宝（磐安）工贸有限公司
设 计 人	程永利	审 定	胡伟俊	子项名称	3#厂房

图 名

工程编号	2023060	子项编号		图 幅	[A2]
设计阶段	规划	专 业	建 筑	代 码	PM
图 号	01	版 本 号	01	日 期	2023.10