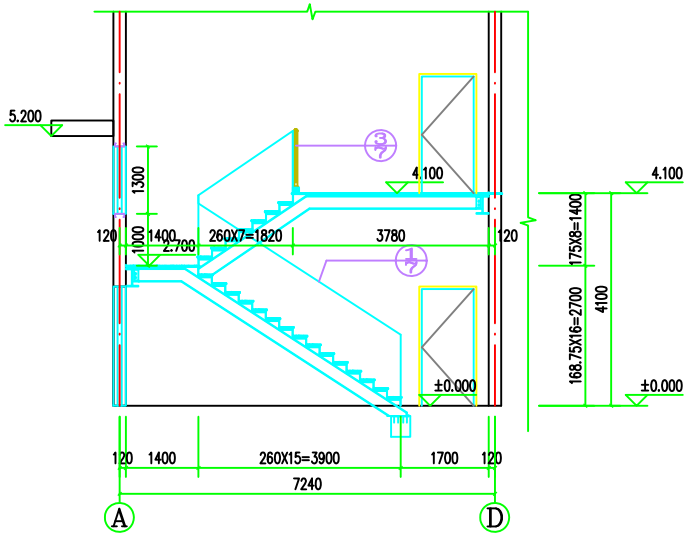

1#楼梯a-a剖面图 1:50

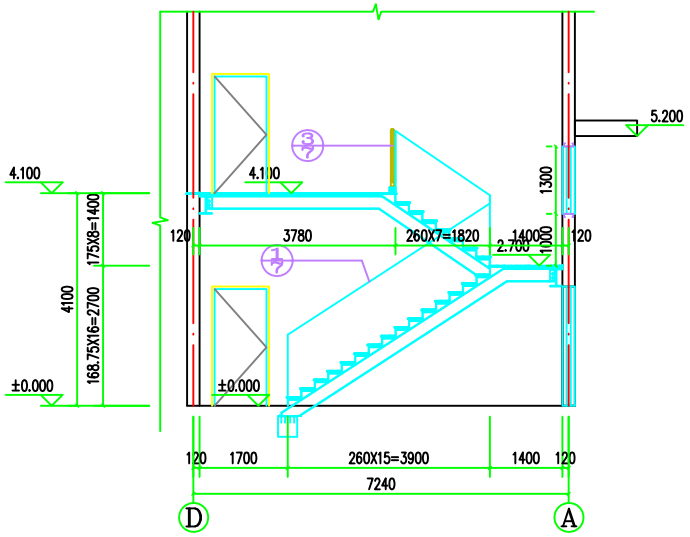

2#楼梯b-b剖面图 1:50

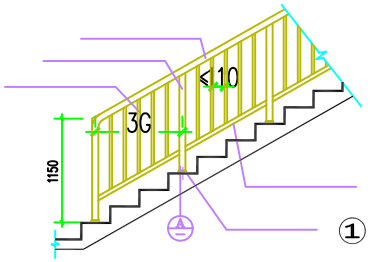

①

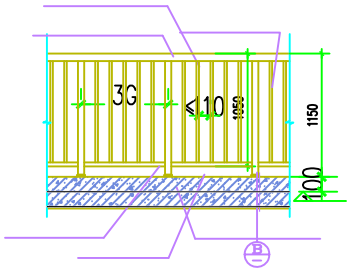

②

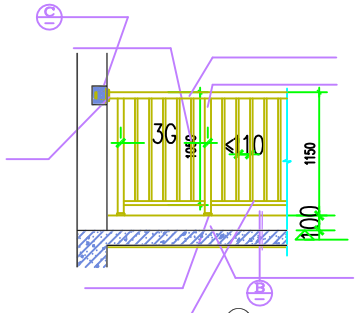

③

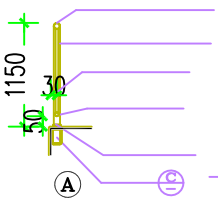

Ⓐ

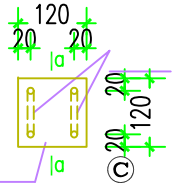

Ⓒ

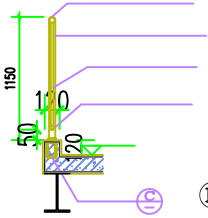

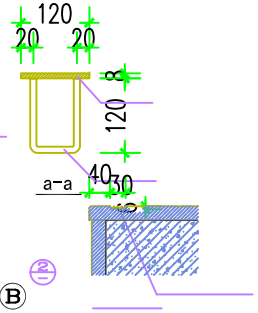

Ⓑ

楼梯栏杆设计说明：

如甲方需变更栏杆形式，应另行设计后方可施工

浙江恒泰建筑设计院有限公司
Zhejiang Hengtai Architectural Designing Institute Co.,Ltd
工程设计资质等级：甲级 TEL:0579-82413626 82413628
工程设计资质证书编号：A133002205 ADD:浙江省金华市迎宾大道126号4F

签署	项目负责人	施毅俊	校对	向地	建设单位	齐宝（磐安）工贸有限公司	图名	楼梯详图（二）	工程编号	2024J023	子项编号	2024J023-1
	专业负责人	施毅俊	审核	施毅俊	工程名称	年产1000台中洋笔自动化装备设备生产线项目			设计阶段	施工图	版本号	A
	设计人	田景	审定	陶发展	子项名称	宿厂房			图号	建施-0007	日期	2024.01

图纸未经施工图审查机构审查合格，不得用于工程施工。